

**Agenzia del Territorio
CATASTO FABBRICATI
Ufficio Provinciale di
Milano**

Dichiarazione protocollo n. MI0188670 del 29/02/2008

Planimetria di u.i.u. in Comune di Milano

Via Giacinto Serrati Menotti

civ. 9

Identificativi Catastali:

Sezione:

Foglio: 565

Particella: 395

Subalterno: 704

Compilata da:

Villa Oreste

Iscritto all'albo:

Geometri


Prov. Milano

N. 7510

Scheda n. 1

Scala 1:200

PIANO TERZO h 2,80

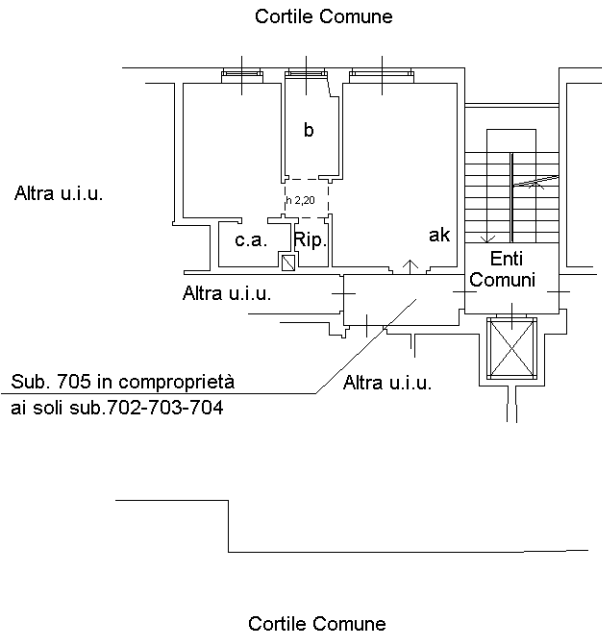

Ultima planimetria in atti