

**Agenzia del Territorio
CATASTO FABBRICATI
Ufficio Provinciale di
Milano**

Dichiarazione protocollo n. 000520295 del 20/06/2002

Planimetria di u.i.u. in Comune di Bollate

Via Milano

civ. 234

Identificativi Catastali:

Sezione:

Foglio: 67

Particella: 8

Subalterno: 19

Compilata da:
Consonni Carlo

Iscritto all'albo:
Geometri

Prov. Milano


N. 8609

Scheda n. 1


Scala 1:200

**PIANO SESTO
H = 290**

STESSA DITTA

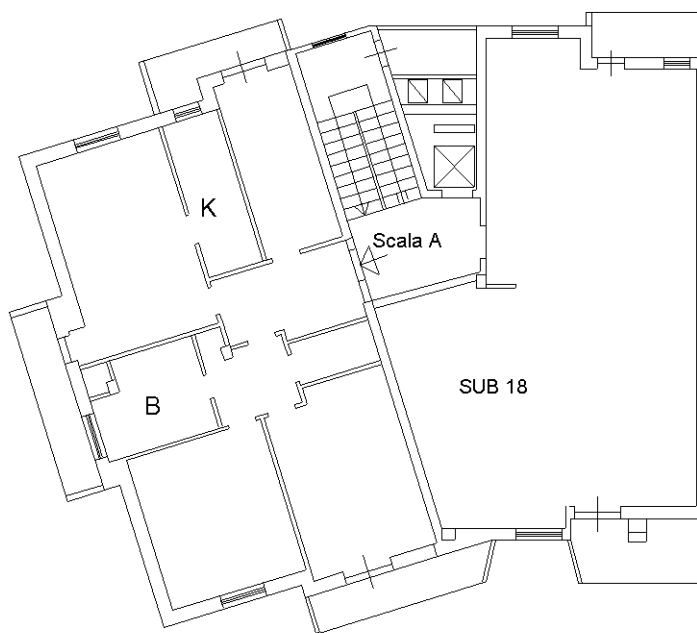

VIA MILANO - S. S. N° 233 DELLA VARESINA

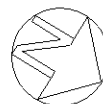

Catasto dei Fabbricati - Situazione al 05/12/2023 - Comune di BARANZATE(A618) - < Foglio 67 - Particella 8 - Subalterno 19 >
VIA MILANO n. 234 Scala A Piano 6

Ultima planimetria in atti