

**Agenzia del Territorio
CATASTO FABBRICATI
Ufficio Provinciale di
Milano**

Dichiarazione protocollo n. 000768558 del 10/10/2002

Planimetria di u.i.u. in Comune di Vimodrone

Strada Statale 11 Padana Superiore

civ. 141

Identificativi Catastali:

Sezione:

Foglio: 9

Particella: 206

Subalterno: 19

Compilata da:

Sala Igor Paolo

Iscritto all'albo:


Geometri

Prov. Milano

N. 9244

Scheda n. 1

Scala 1:200

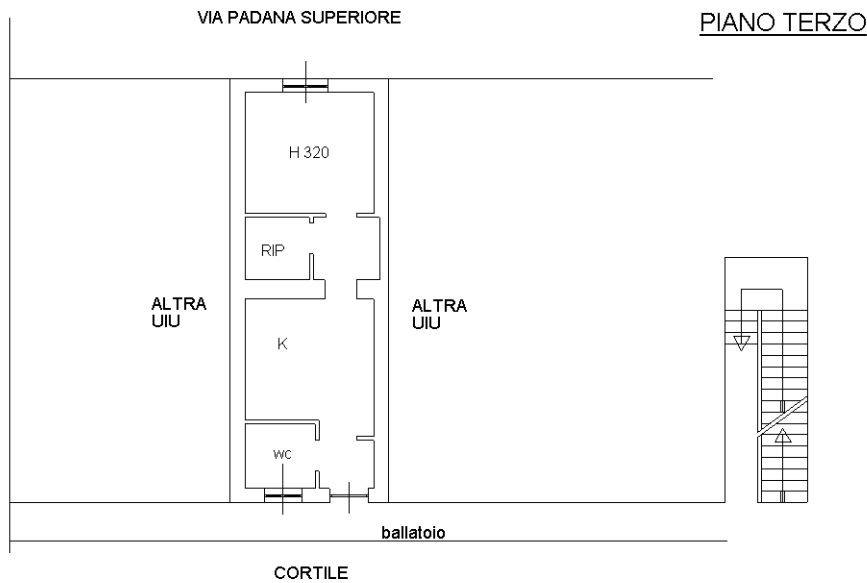

PIANO QUARTO -SOTTOTETTO-

