


**Agenzia del Territorio  
CATASTO FABBRICATI  
Ufficio Provinciale di  
Milano**

Dichiarazione protocollo n. <b>MI1071134</b> del <b>19/12/2008</b>	
Planimetria di u.i.u. in Comune di Milano	
Via Emilio Gola	civ. SC
Identificativi Catastali:	Compilata da: Brugnara Angelo
Sezione:	Iscritto all'albo: Geometri
Foglio: 473	Prov. Milano
Particella: 637	N. 7101
Subalterno: 127	

Scheda n. 1      Scala 1:200

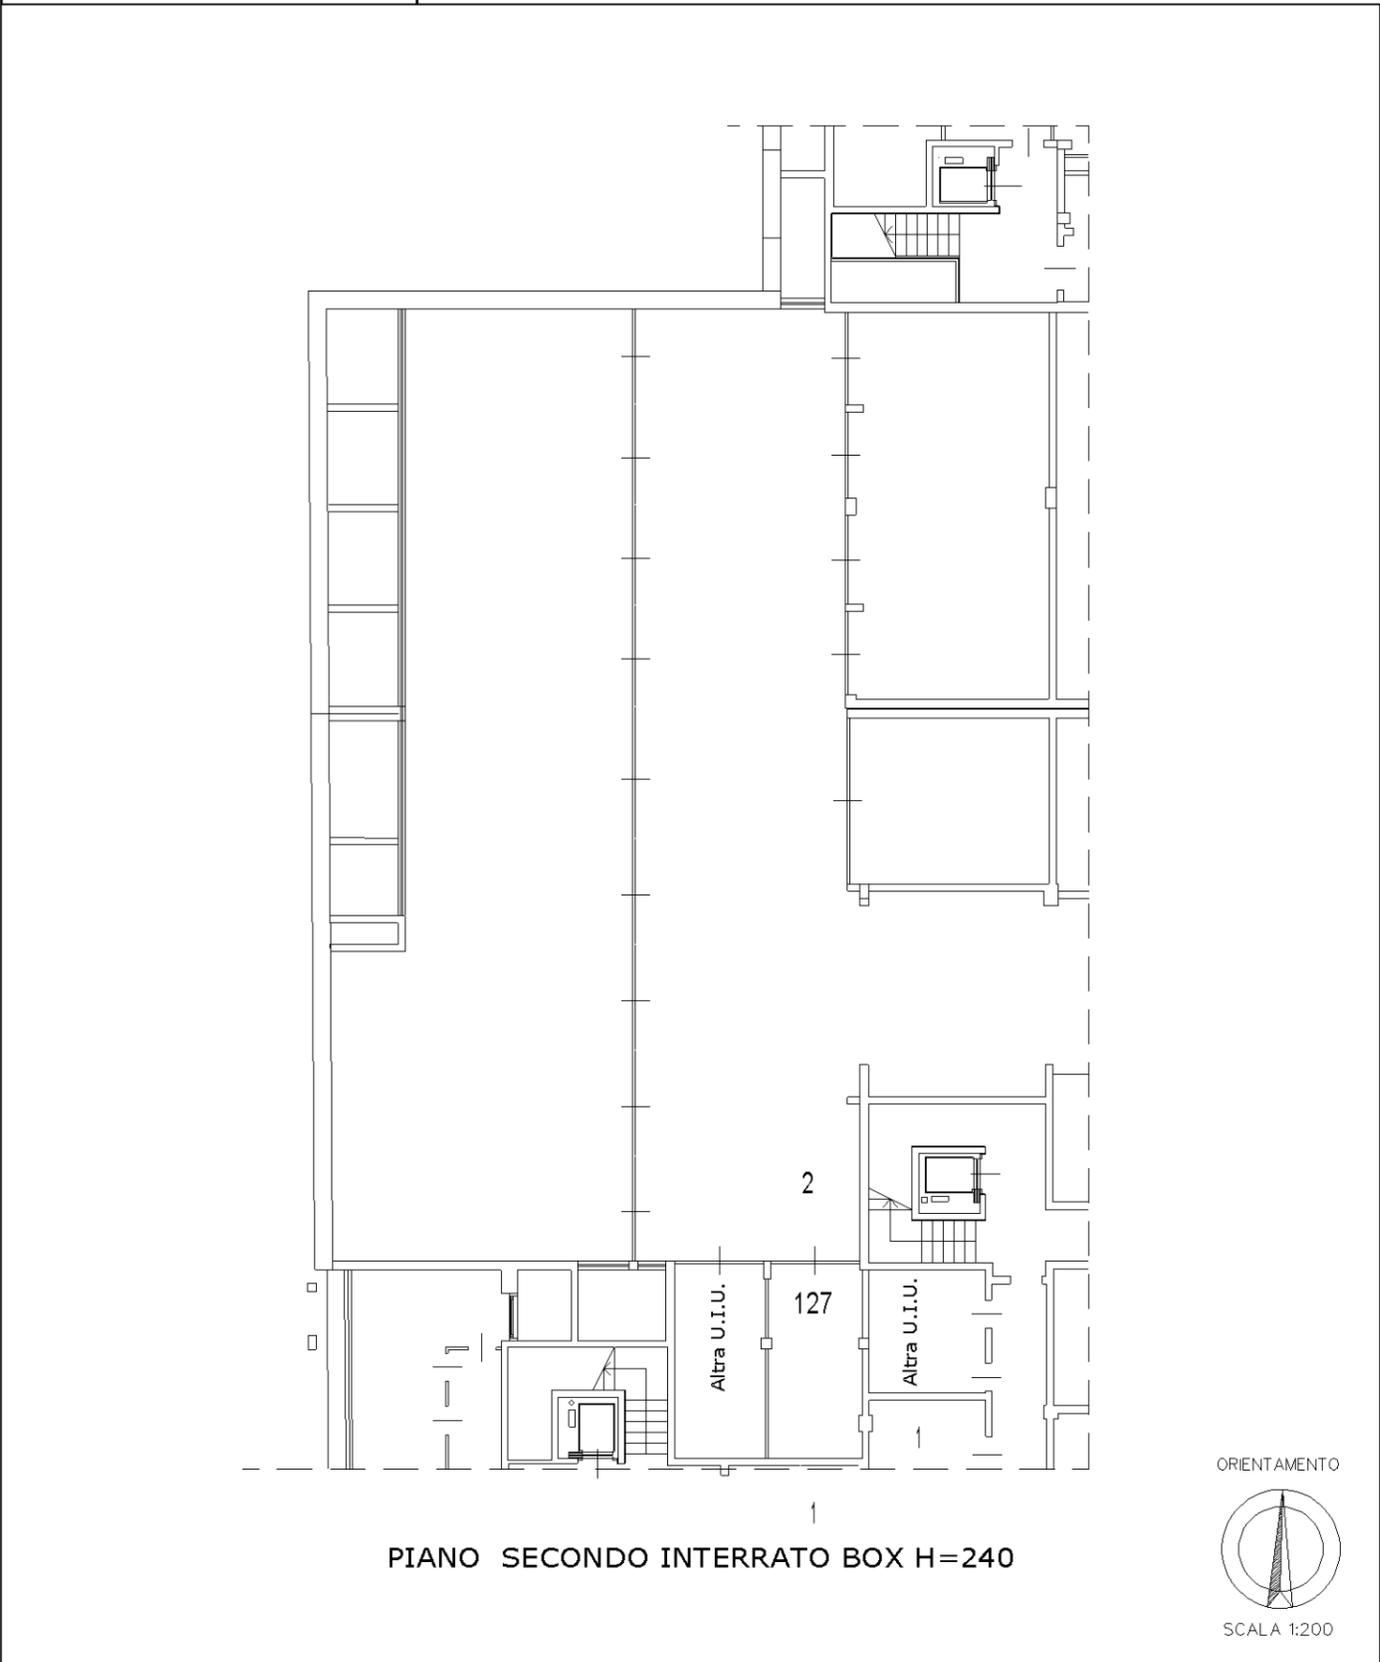

manu 01

Catasto dei Fabbricati - Situazione al 15/01/2024 - Comune di MILANO(F205) - < Foglio 473 - Particella 637 - Subalterno 127 >  
VIA EMILIO GOLA n. SC Piano S2