

Dichiarazione protocollo n. 000553664 del 02/07/2002

**Agenzia del Territorio
CATASTO FABBRICATI
Ufficio Provinciale di
Milano**

Planimetria di u.i.u. in Comune di Milano

Via Attilio Regolo

civ. 2

Identificativi Catastali:

Sezione:

Foglio: 487

Particella: 93

Subalterno: 730

Compilata da:

Angelini Adriano

Iscritto all'albo:


Geometri

Prov. Roma

N. 3702

Scheda n. 1

Scala 1:200

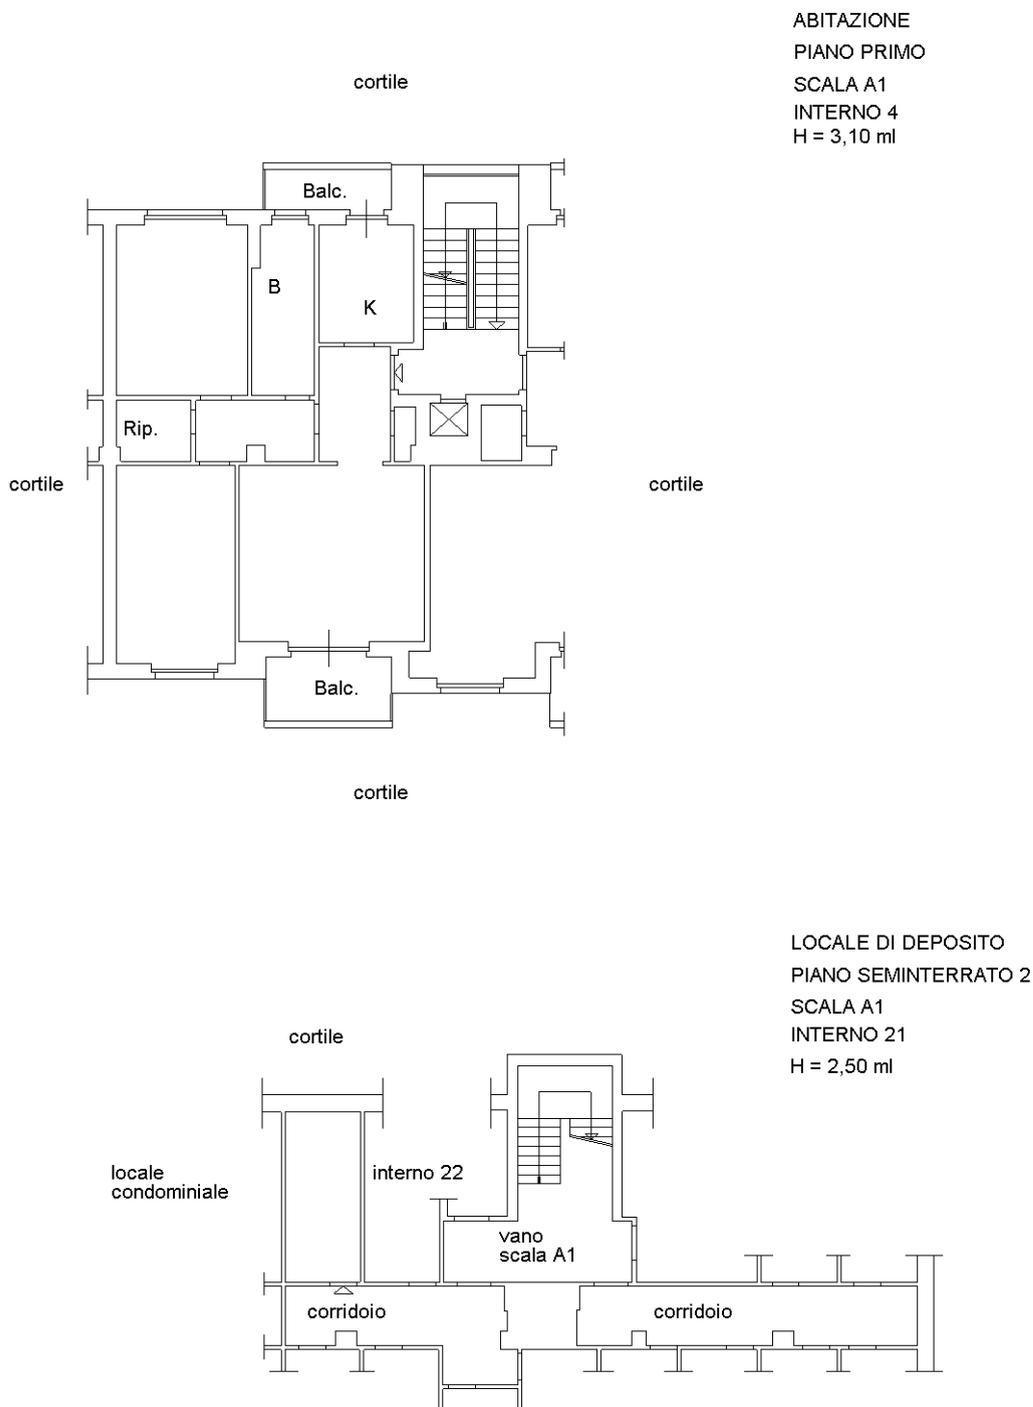

ABITAZIONE
PIANO PRIMO
SCALA A1
INTERNO 4
H = 3,10 ml

LOCALE DI DEPOSITO
PIANO SEMINTERRATO 2
SCALA A1
INTERNO 21
H = 2,50 ml

Catasto dei Fabbricati - Situazione al 13/10/2023 - Comune di MILANO(F205) - < Foglio 487 - Particella 93 - Subalterno 730 >
VIA ATTILIO REGOLO n. 2 Scala A1 Interno 4 Piano 1-S2

Ultima planimetria in atti