



MINISTERO DELLE FINANZE

DIREZIONE GENERALE DEL CATASTO E DEI SERVIZI TECNICI ERARIALI

Lire 15

NUOVO CATASTO EDILIZIO URBANO


(R. DECRETO LEGGE 13 APRILE 1998, N. 30/98)

MILANO

Via ORISTANO 10/12

Planimetria dell'immobile situato nel Comune di
Ditta **CAGNA Rina n. Buscate 8/7/1921**

Allegata alla dichiarazione presentata all'Ufficio Tecnico Erariale di **MILANO**

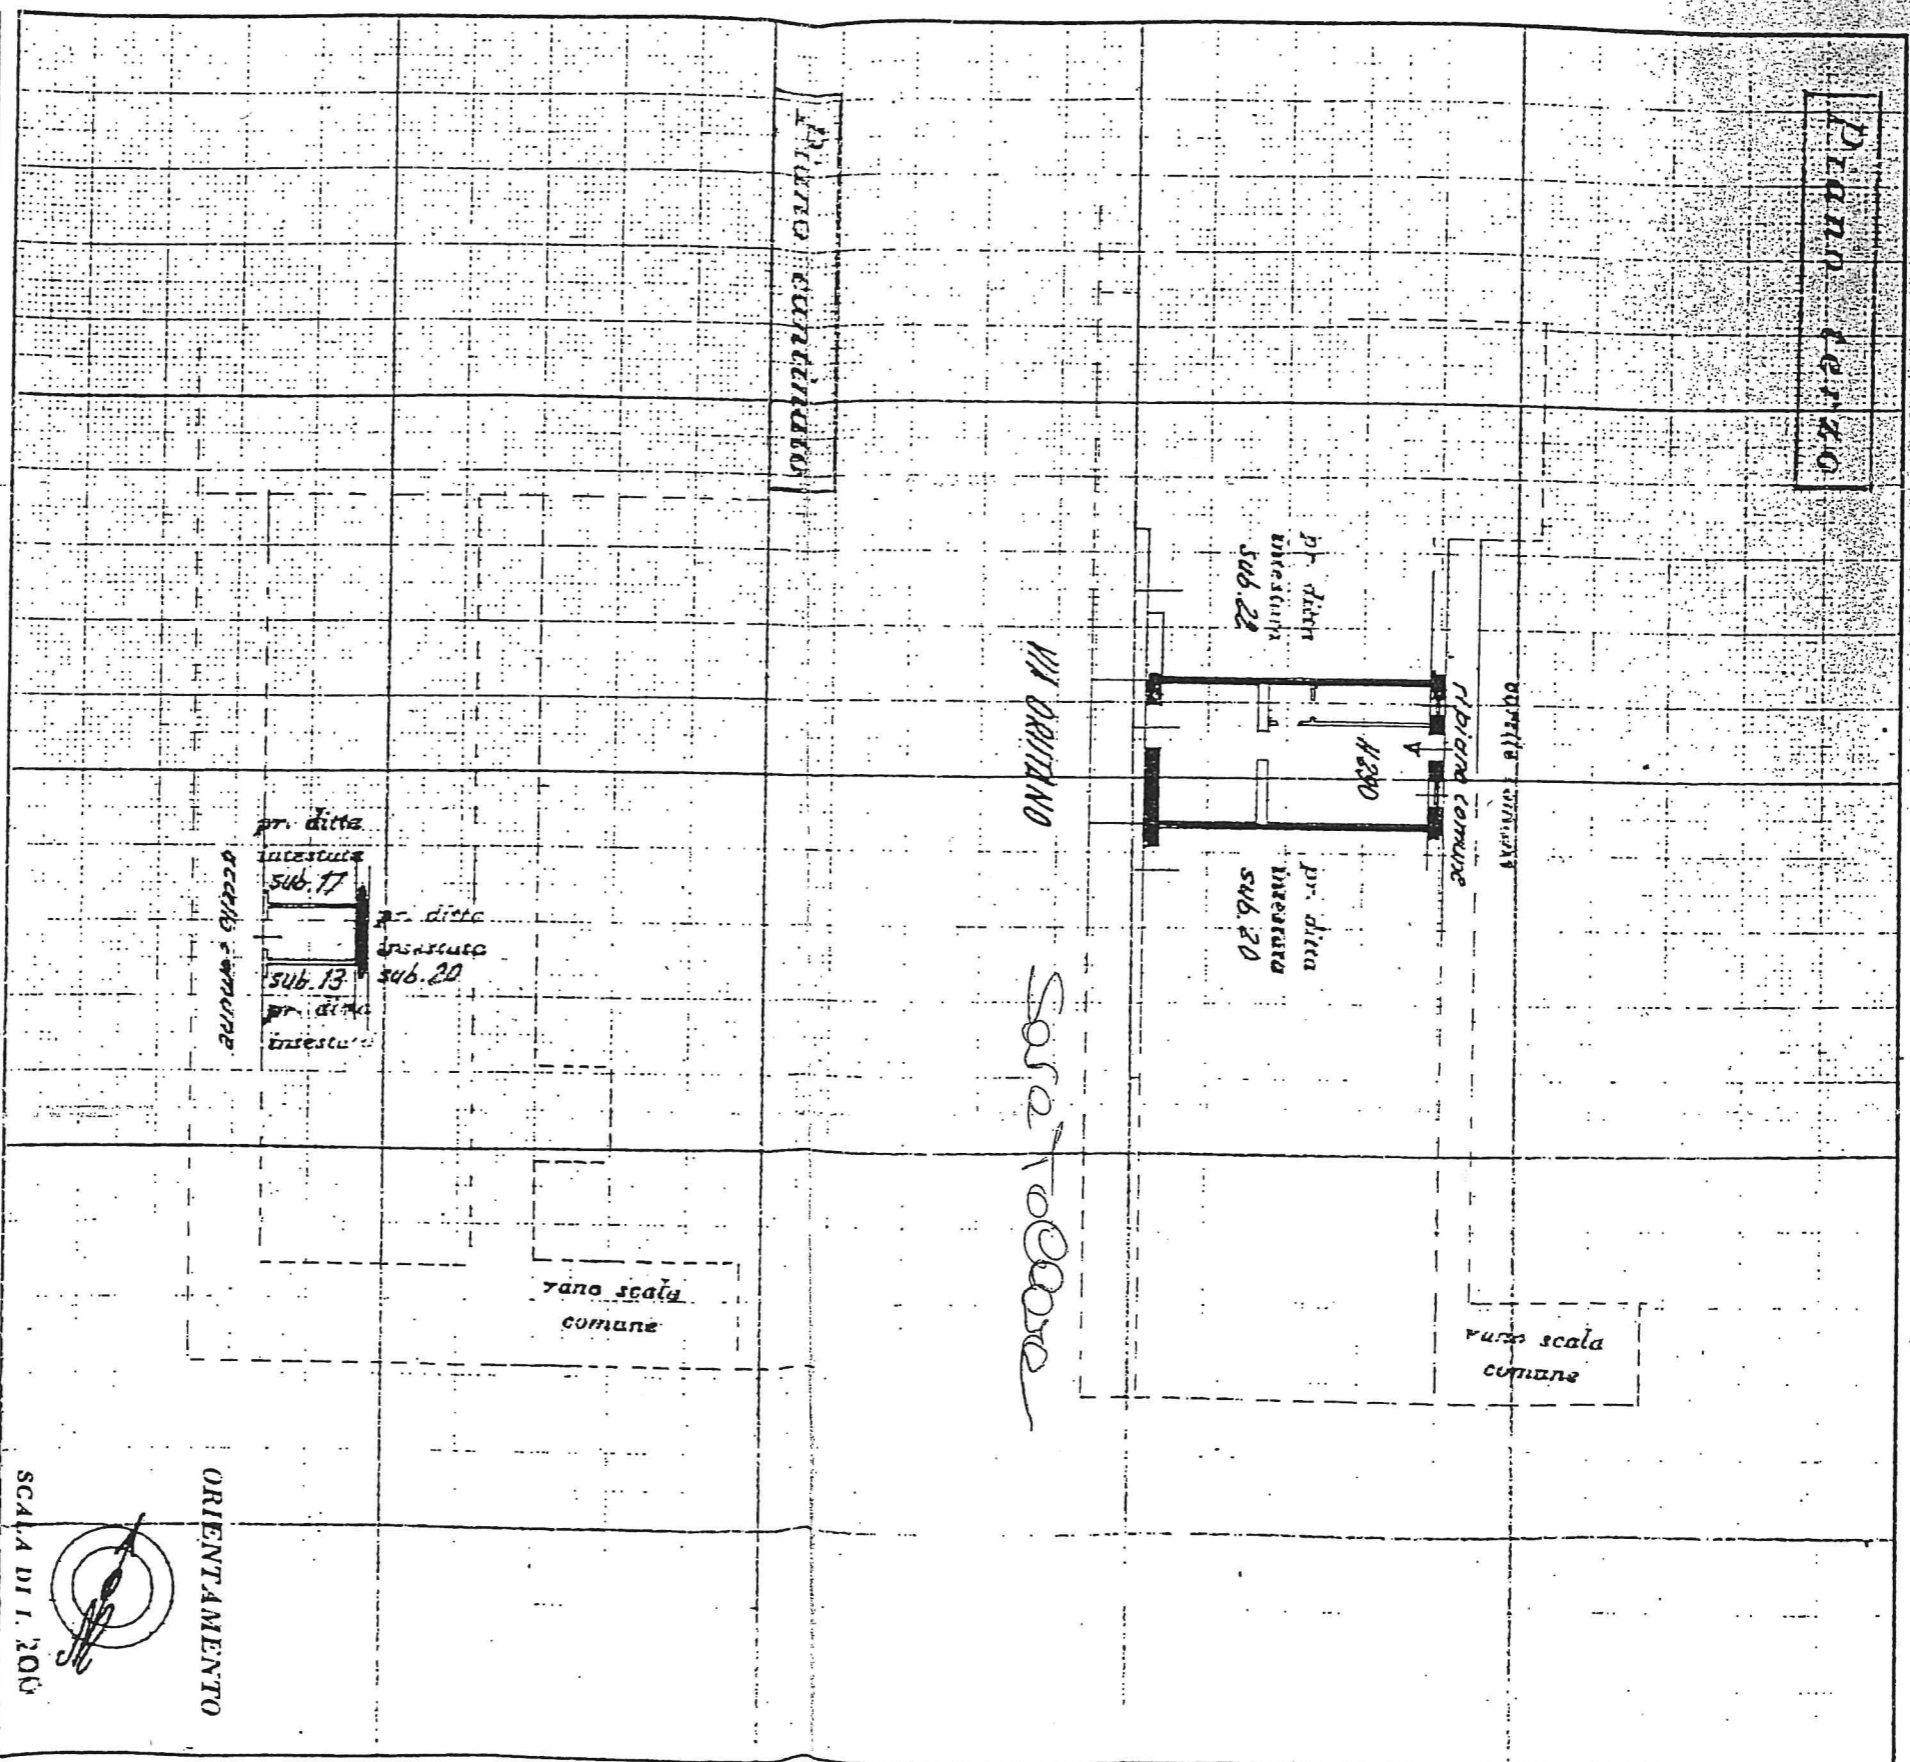

SPAZIO RISERVATO PER LE ANNOTAZIONI D'UFFICIO

DATA PROT. No

MAPPA N. 208019
FOLIO N. 148
MATERIA N. 499
SIT. N. 21

Compilata dal **Geom. Tiziana**
(Titolo, nome e cognome del tecnico)

Iscritto all'Albo de
della Provincia di
DATA
Firma: *[Signature]*

Geometrico N. 194
M. I. I. A.
3.0.0.0.0.0