



PIANTA PIANO SEMINTERRATO

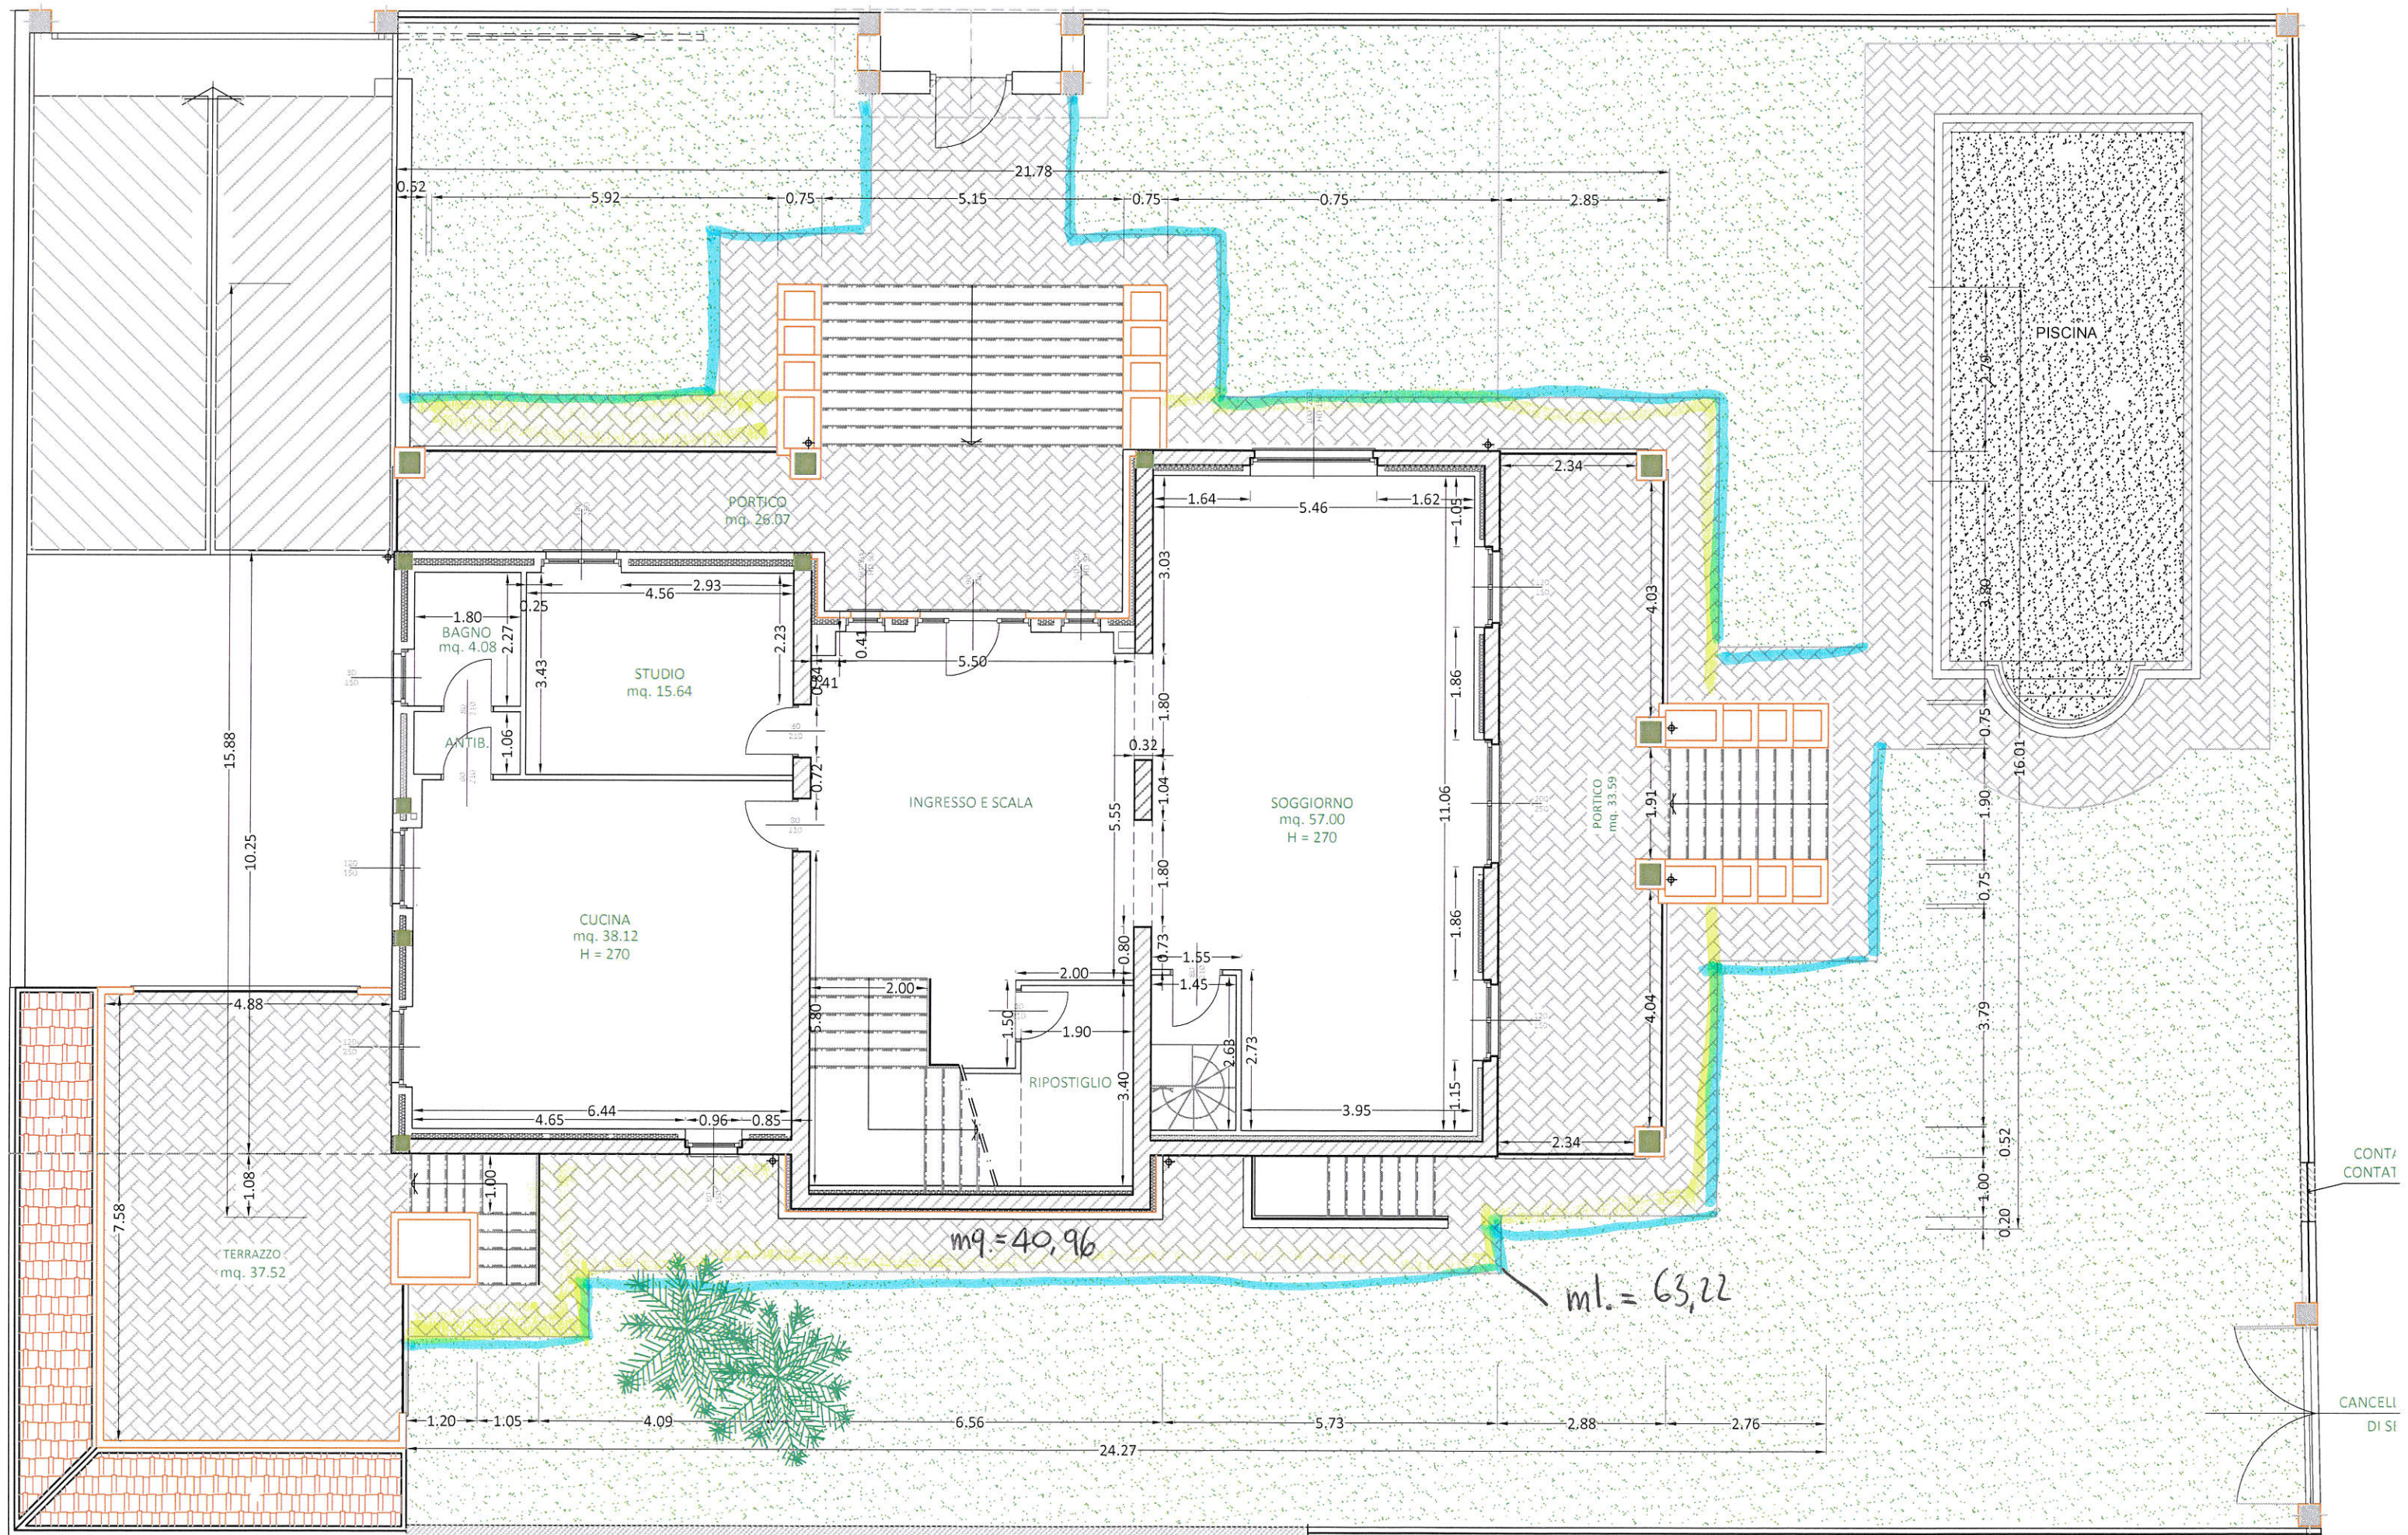


CONT/
CONTAT

CANCELI
DI SI

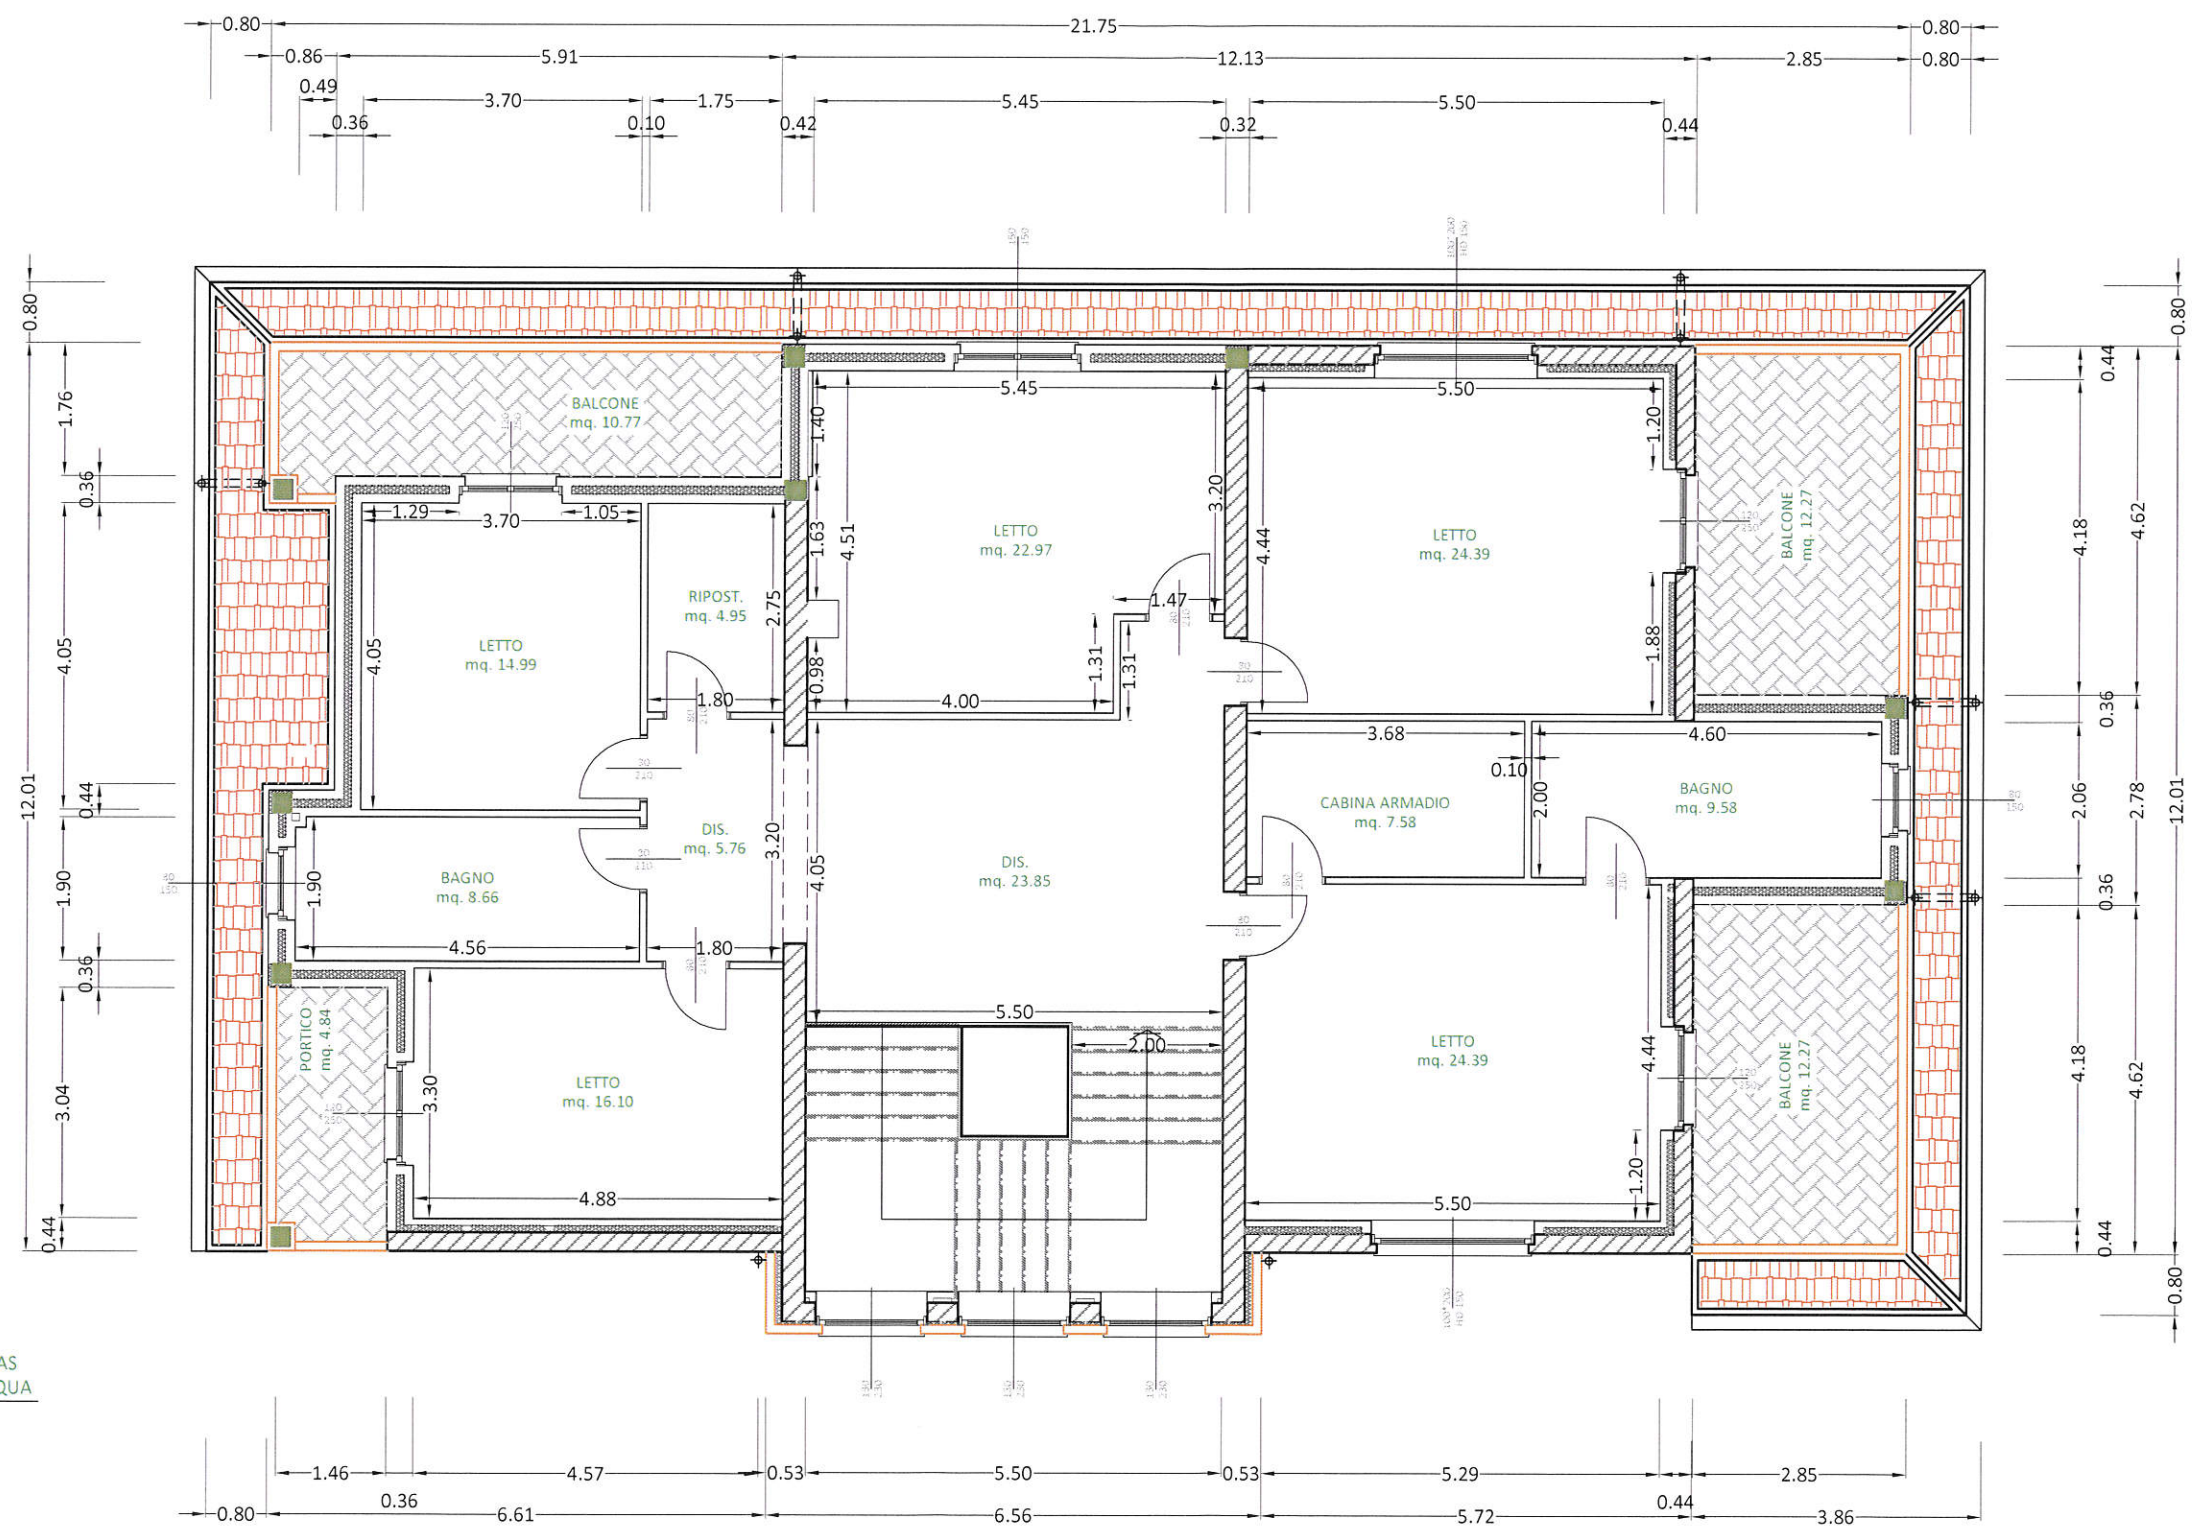

VALTORE GAS
ORE ACQUA

PIANTA PIANO PRIMO

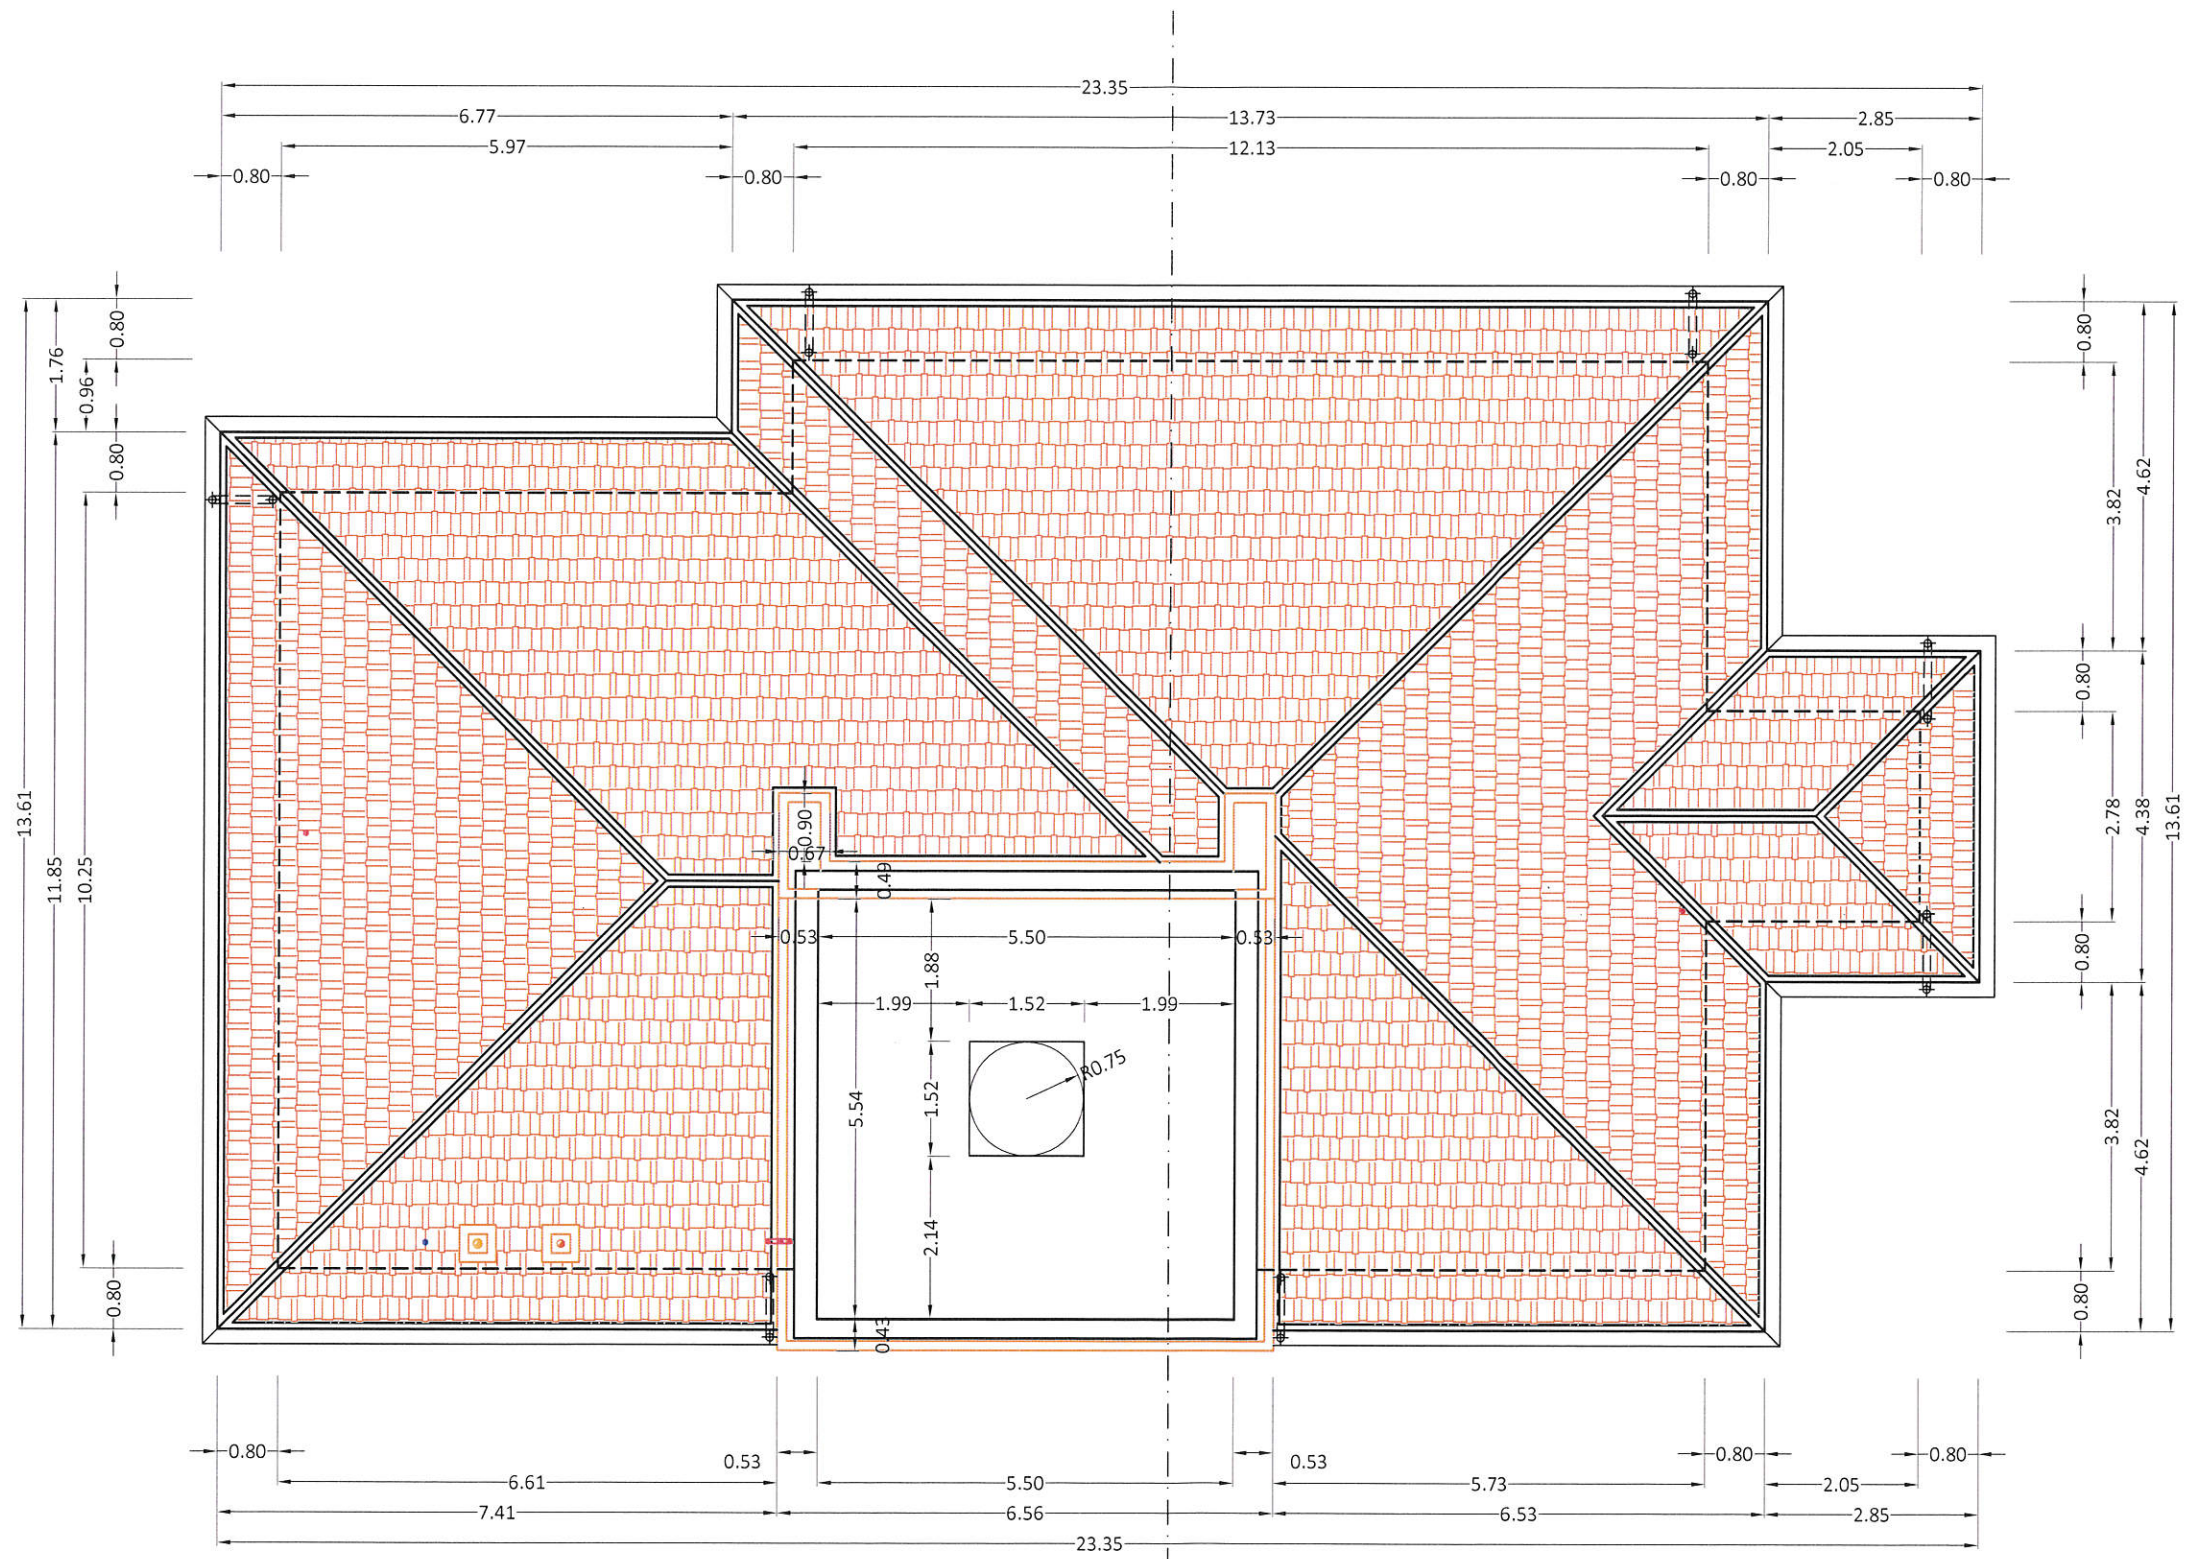

PIANTA PIANO COPERTURA

A