




# NUOVO CATASTO EDILIZIO URBANO

(R. DECRETO-LEGGE 13 APRILE 1930, N. 662)

Planimetria dell'immobile situato nel Comune di Cortel Mucedano Via delle Libertà s.n.  
Ditta Scardala Pivato e Cortel Mucedano il 21-2-1922  
Allegata alla dichiarazione presentata all'Ufficio Tecnico Erariale di Roma

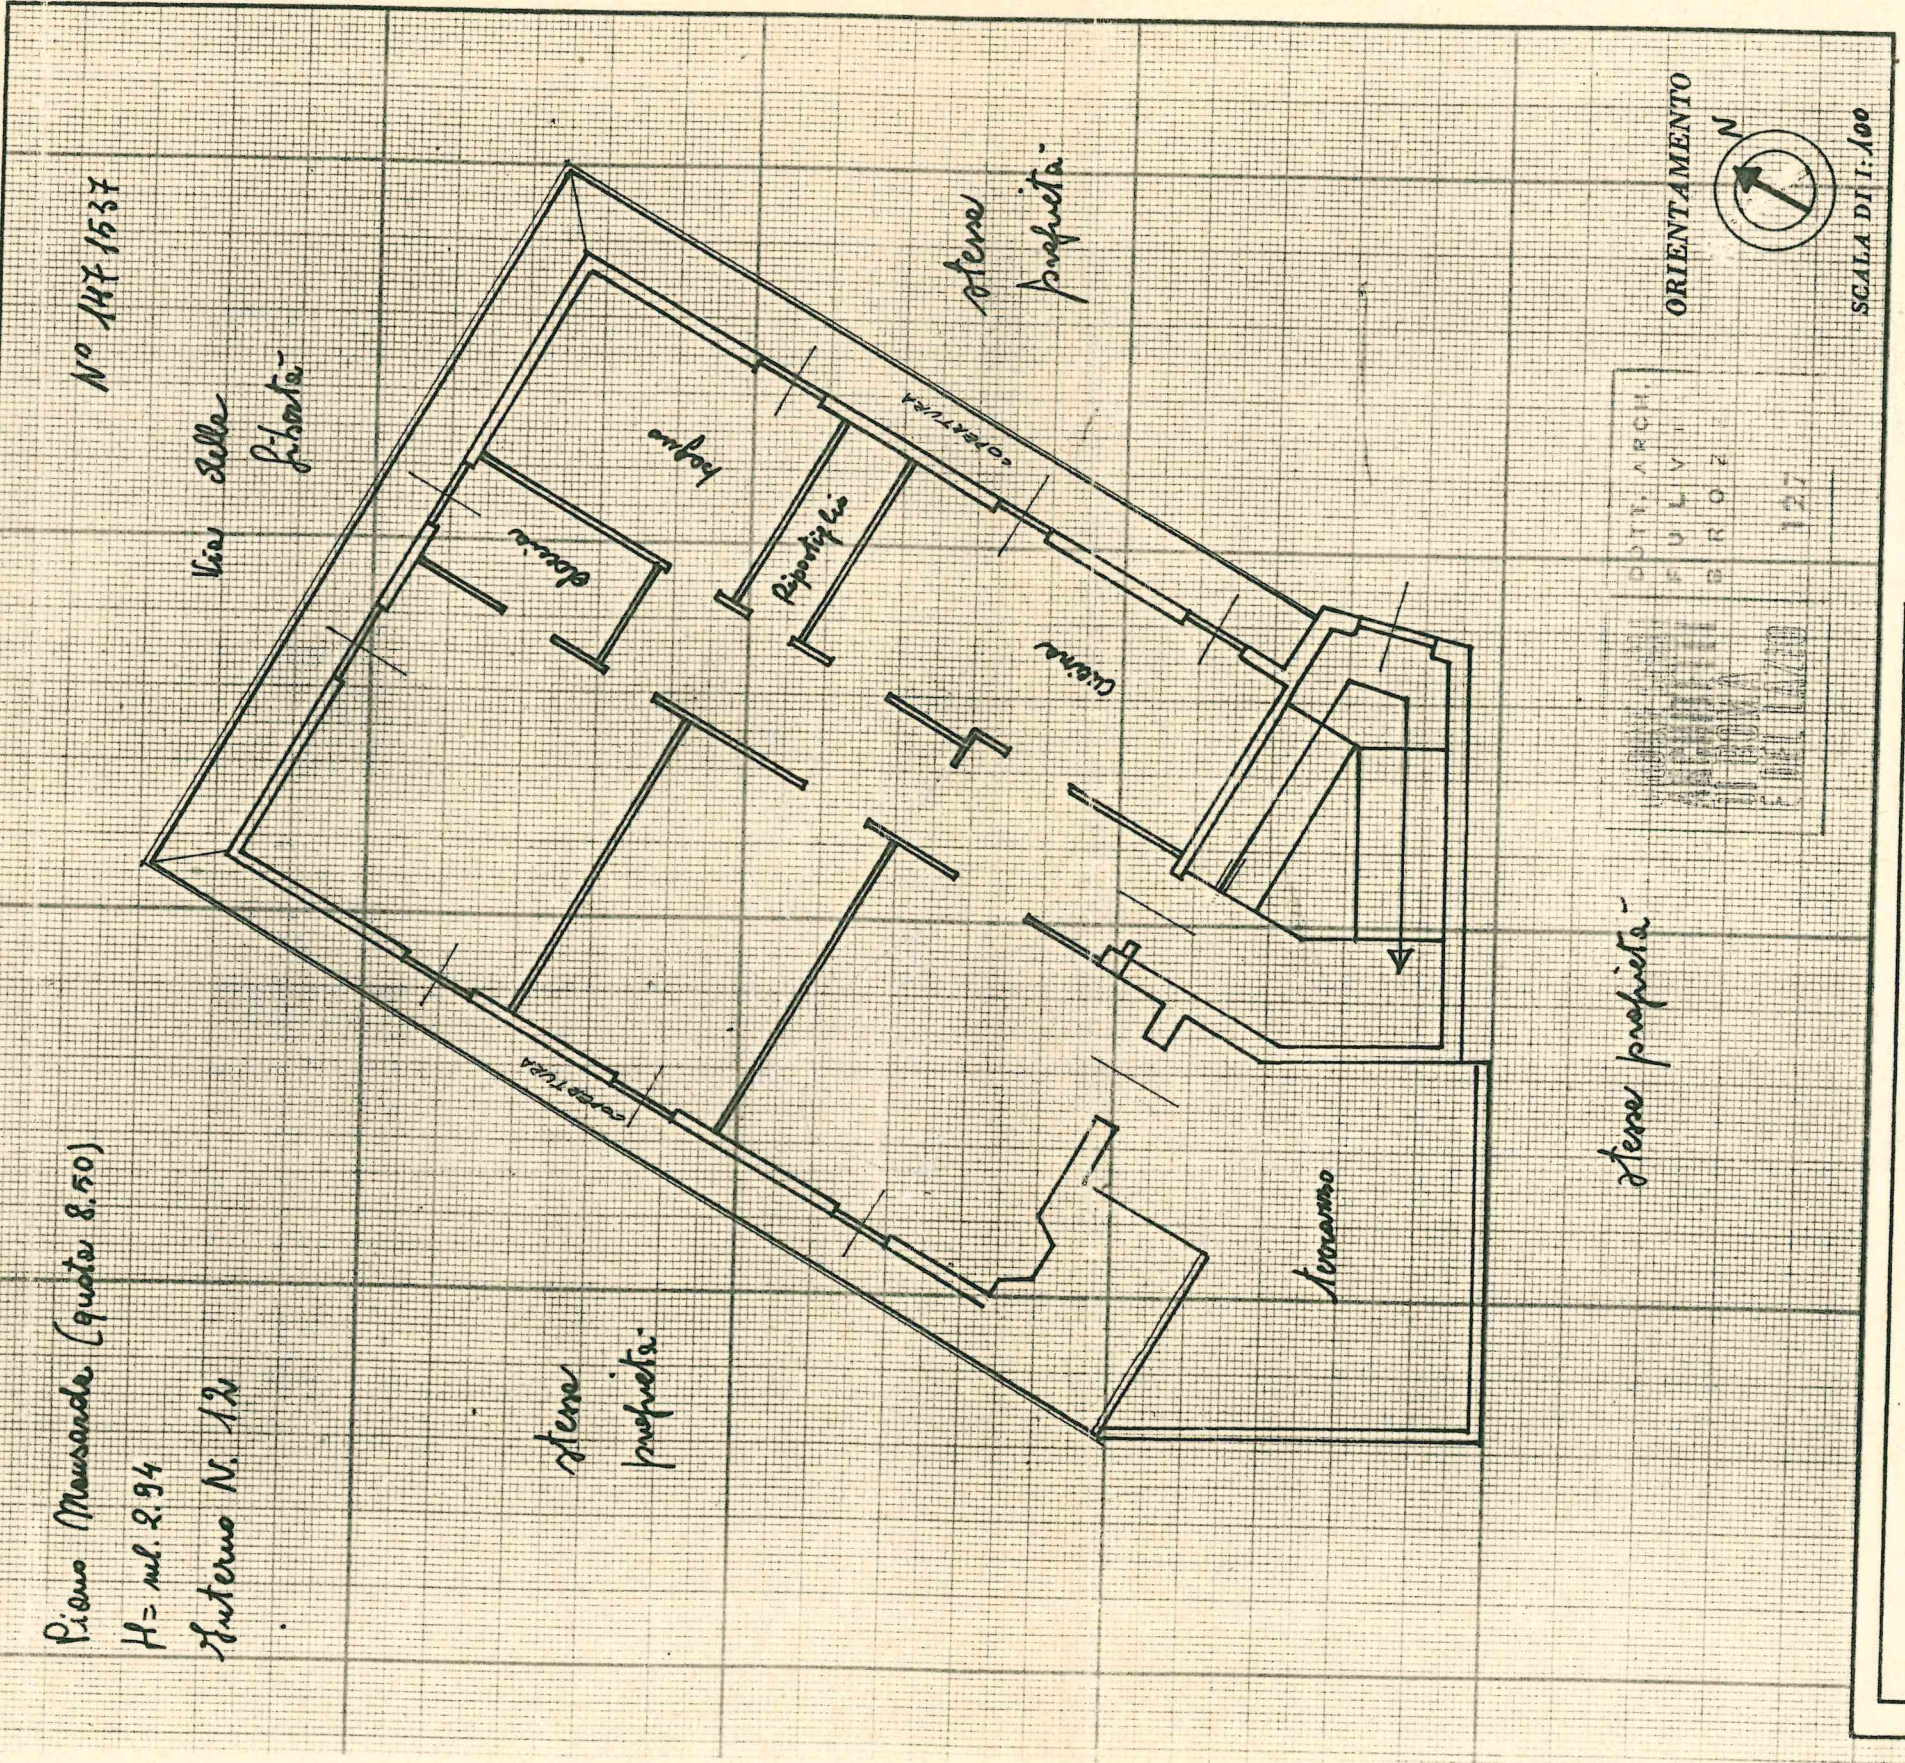

SPAZIO RISERVATO PER LE ANNOTAZIONI D'UFFICIO

DATA  
PROT. N°  
638 del 71

Compilata dal DOTT. ARCH.  
(Titolo, nome e cognome del tecnico)  
FULVIO BROZZI  
Iscritto all'Albo degli ARCHITETTI  
della Provincia di ROMA n° 1.224  
DATA 18-1-1921  
Firma: Julius Brozzi