


Agenzia del Territorio  
**CATASTO FABBRICATI**  
 Ufficio Provinciale di  
 Ancona


Dichiarazione protocollo n. _____ del _____ Planimetria di u.i.u. in Comune di Filottrano Via Cimignano _____ civ. 1	
Identificativi Catastali: Sezione: Foglio: 45 Particella: 132 Subalterno: 3	Compilata da: Corallini Nicola Iscritto all'albo: Geometri Prov. Ancona _____ N. 1225

n. 1 Scala 1: 200

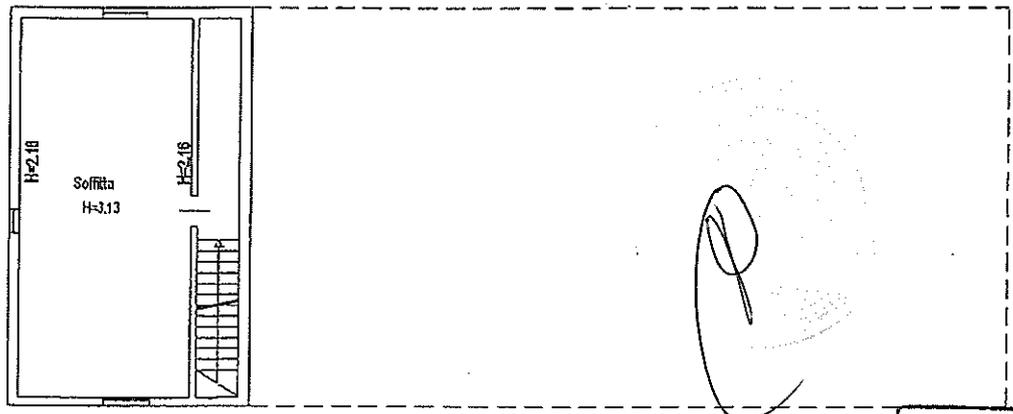


Piano secondo

Allegato <sup>u</sup> "A"  
 Rep. n. 17896/9715

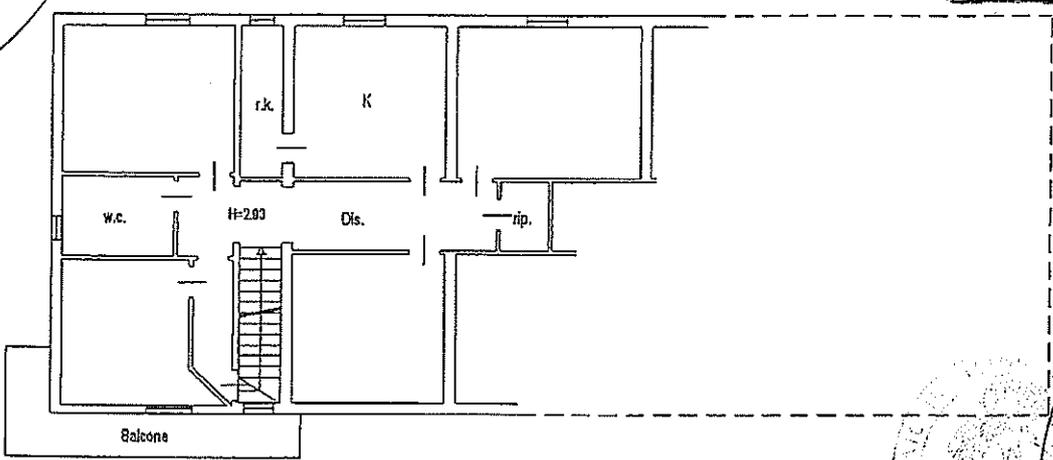

Piano primo

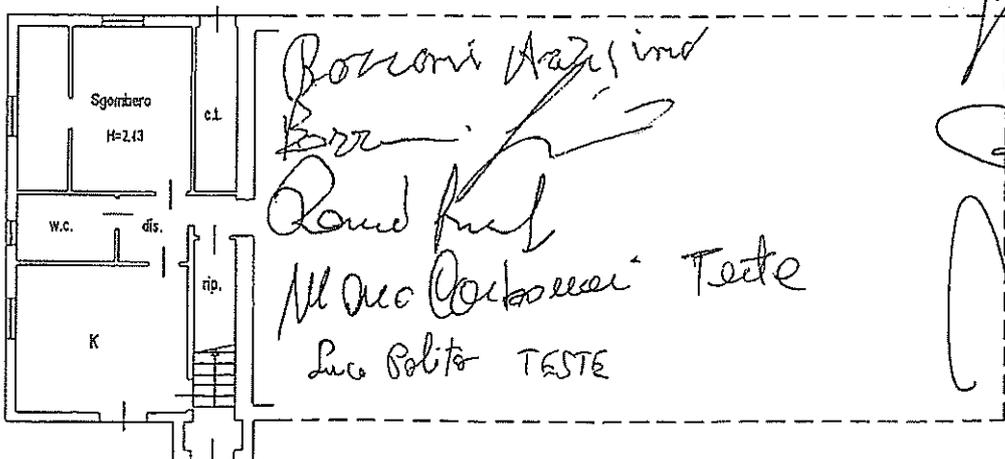

Piano terra



i tut-  
 usu-  
 di a-  
 age-  
 norme  
 a de-  
 cono-  
 quale  
 renti  
 lontà  
 largi-  
 "B",  
 ccola  
 re la  
 flo -  
 letta

Agenzia del Territorio  
**CATASTO FABBRICATI**  
Ufficio Provinciale di  
Ancona


Dichiarazione protocollo n. \_\_\_\_\_ del \_\_\_\_\_  
Planimetria di u.i.u. in Comune di Filottrano  
Via Cimignano \_\_\_\_\_ civ. 1

Identificativi Catastali:  
Sezione:  
Foglio: 45  
Particella: 132  
Subalterno: 5

Compilata da:  
Corallini Nicola  
Iscritto all'albo:  
Geometri  
Prov. Ancona

Ager  
CATA:  
Uffici  
N. 1  
n. 1

Sebeda n. 1      Scala 1:200

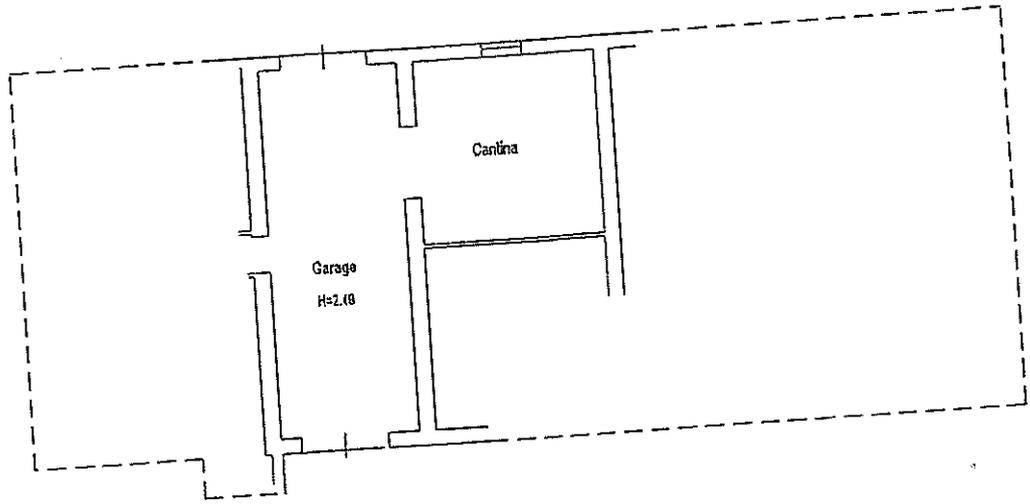

Piano terra

civ. 1

Agenzia del Territorio  
**CATASTO FABBRICATI**  
Ufficio Provinciale di  
Ancona

N. 1

n. 1

Scala 1:200

Dichiarazione protocollo n. \_\_\_\_\_ del \_\_\_\_\_

Planimetria di u.i.u. in Comune di Filottrano

Via Cimignano

civ. 1

Identificativi Catastali:

Sezione:

Foglio: 45

Particella: 132

Subalterno: 9


Compilata da:

Corallini Nicola

Iscritto all'albo:  
Geometri

Prov. Ancona

N. 1225

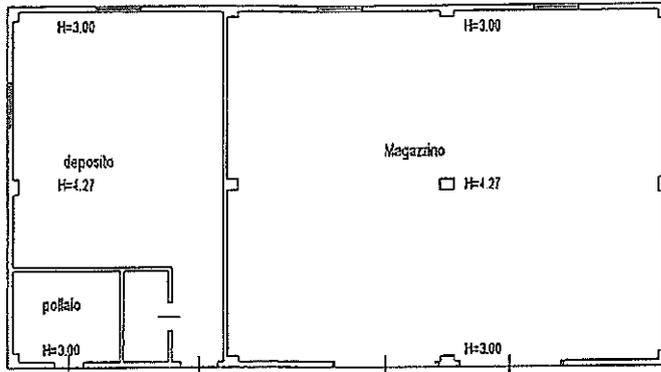

Piano terra

Bozzoni Aquino  
 Borro. R. C.  
 Dani Junior  
 Marco Cebucchi Teste  
 Luca Polito TESTE

A large, stylized handwritten signature is written over a circular official stamp. The signature appears to be 'A. Polito'.



Agenzia del Territorio  
CATASTO FABBRICATI  
Ufficio Provinciale di  
Ancona

Dichiarazione protocollo n. \_\_\_\_\_ del \_\_\_\_\_  
Planimetria di u.i.u. in Comune di Filottrano  
Via Cimignano


civ. 1

Identificativi Catastali:  
Sezione:  
Foglio: 45  
Particella: 133  
Subalterno: 5

Compilata da:  
Corallini Nicola  
Iscritte all'albo:  
Geometri  
Prov. Ancona

Scheda n. 1      Scala 1:200

Allegato 4B  
Rep. n. 17896/97/5

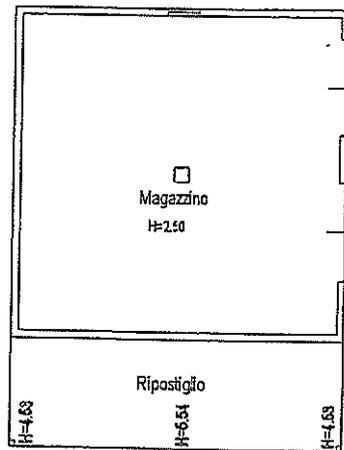

Piano terra

Bozzoni Adriano  
Borrai  
Pompi Giancarlo  
Mare Carboni Tetta  
Luca Polita TESTA