

ELABORATO PLANIMETRICO

Compilato da:
Risolo Valerio

Iscritto all'albo:
Geometri

Prov. Lecce

N. 3627

**Agenzia delle Entrate
CATASTO FABBRICATI
Ufficio Provinciale di
Lecce**

Comune di Uggiano La Chiesa


Sezione: Foglio: 14 Particella: 487

Protocollo n. del


Tipo Mappale n. 95992 del 29/06/2021

Dimostrazione grafica dei subalterni

Scala 1 : 500

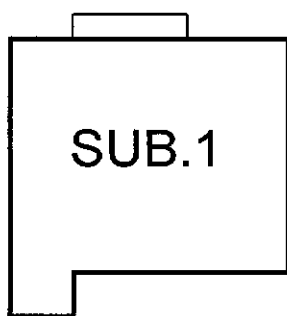


PIANO SOTTOSTRADA 1°

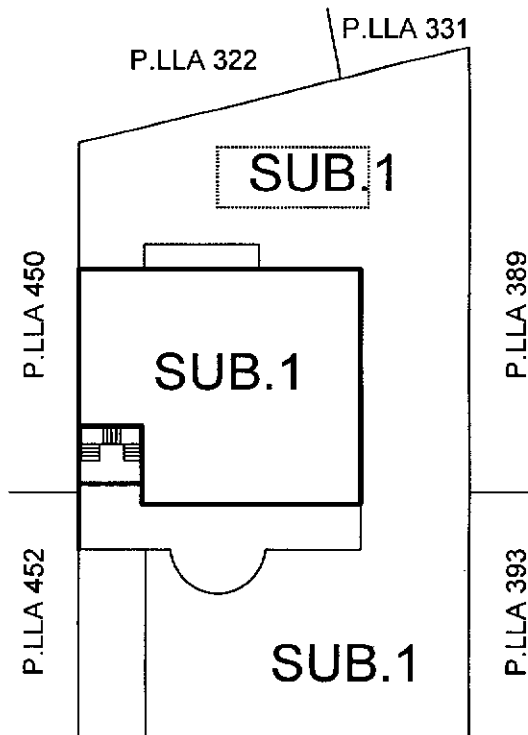


P.LLA 488

via G. Leopardi

PIANO TERRA

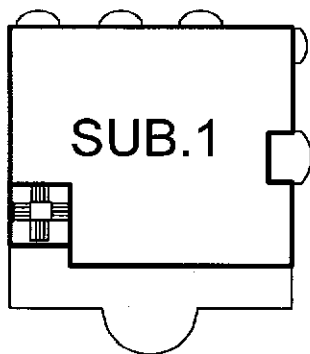

PIANO PRIMO

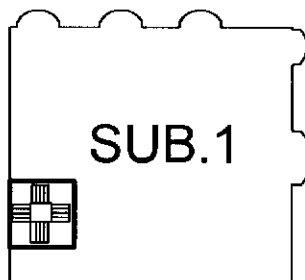

PIANO COPERTURA



Agenzia delle Entrate
CATASTO FABBRICATI
 Ufficio Provinciale di
 Lecce

Dichiarazione protocollo n. del
 Comune di Uggiano La Chiesa
 Via Giacomo Leopardi


civ. 9

Identificativi Catastali:
 Sezione:
 Foglio: 14
 Particella: 487
 Subalterno: 1

Compilata da:
 Risolo Valerio
 Iscritto all'albo:
 Geometri
 Prov. Lecce

N. 3627

Planimetria
 Scheda n. 2 Scala 1:200

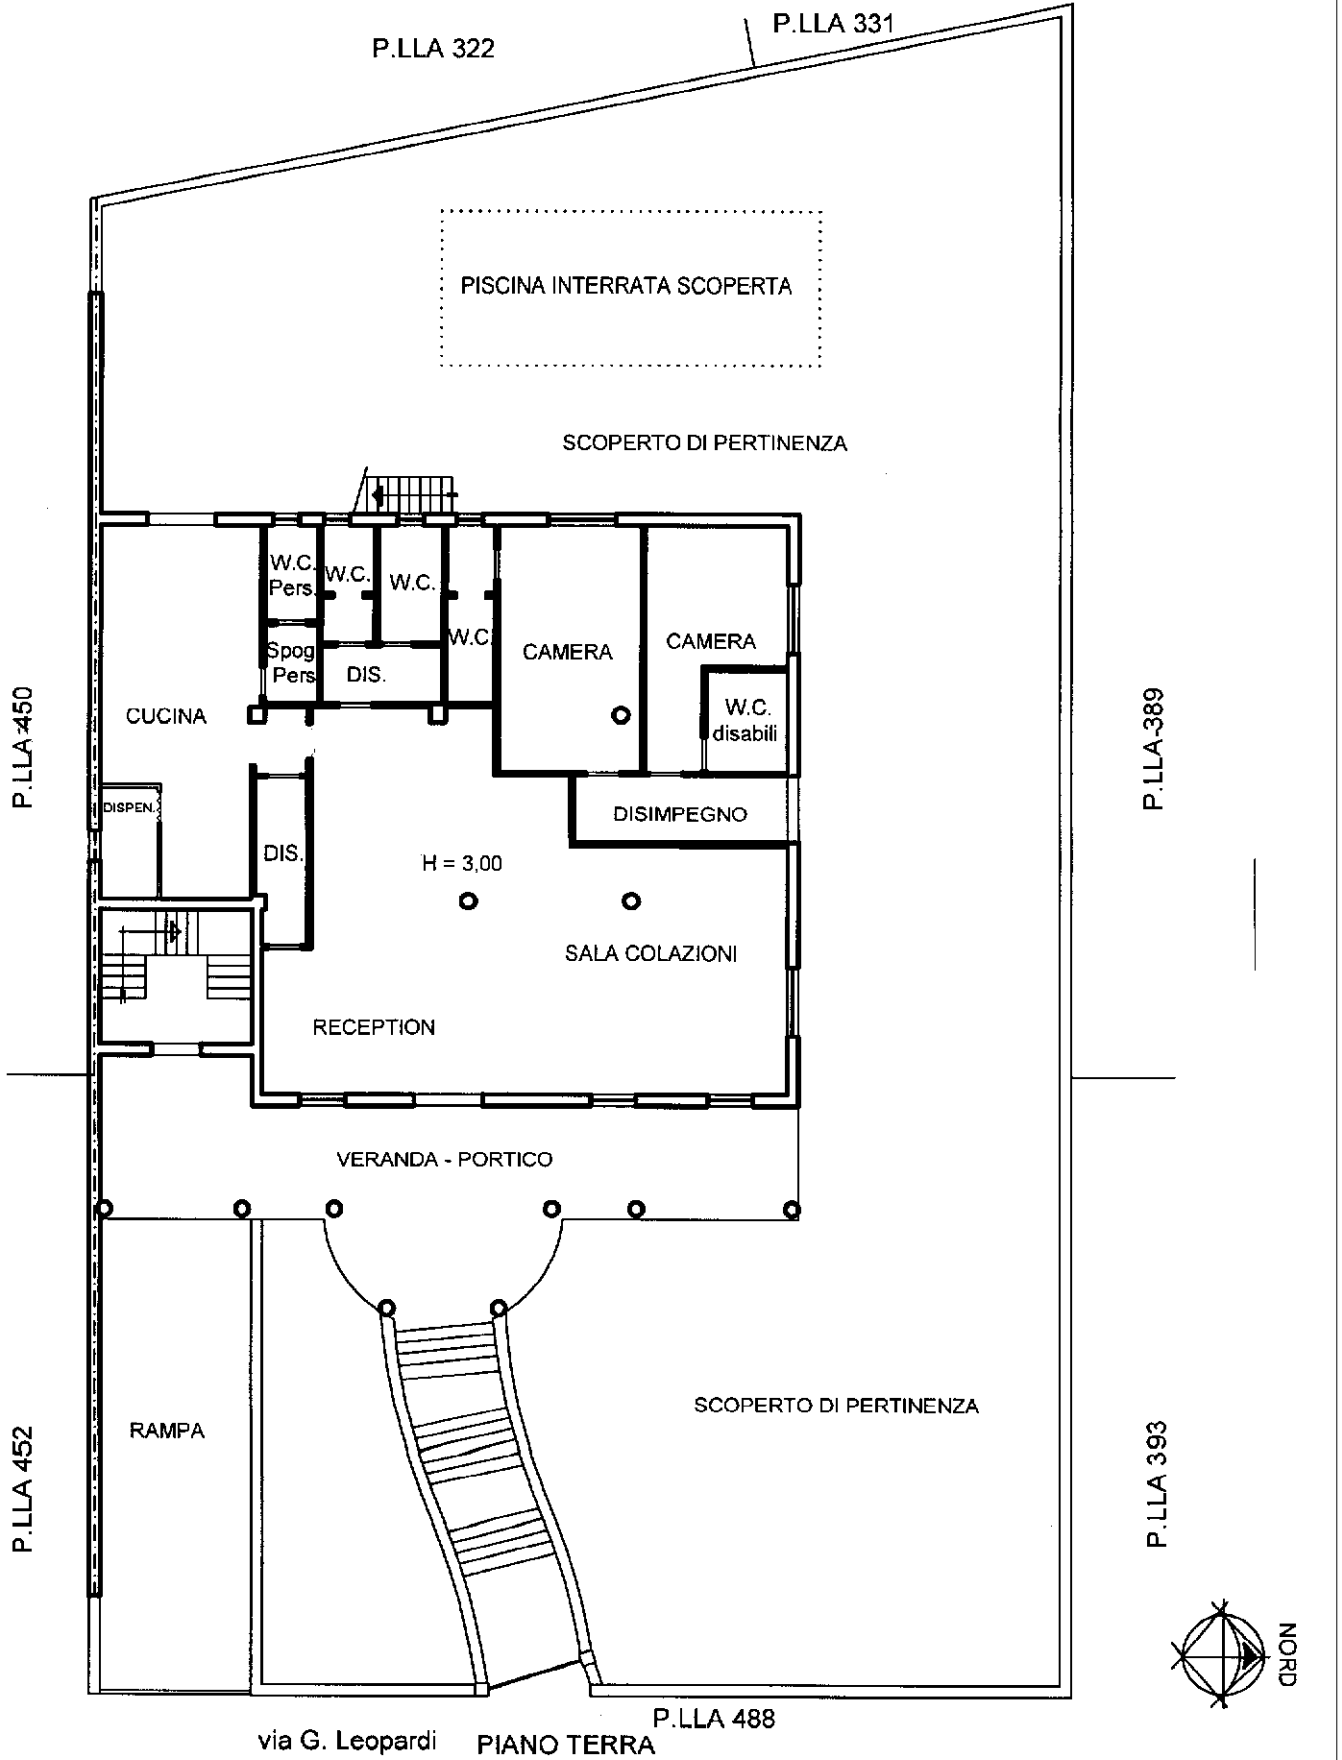

Agenzia delle Entrate
CATASTO FABBRICATI
 Ufficio Provinciale di
 Lecce

Dichiarazione protocollo n. del
 Comune di Uggiano La Chiesa
 Via Giacomo Leopardi

civ. 9

Identificativi Catastali:

Sezione:
 Foglio: 14
 Particella: 487
 Subalterno: 1

Compilata da:
 Risolo Valerio

Iscritto all'albo:
 Geometri



Prov. Lecce

N. 3627

Planimetria

Scheda n. 3

Scala 1:200

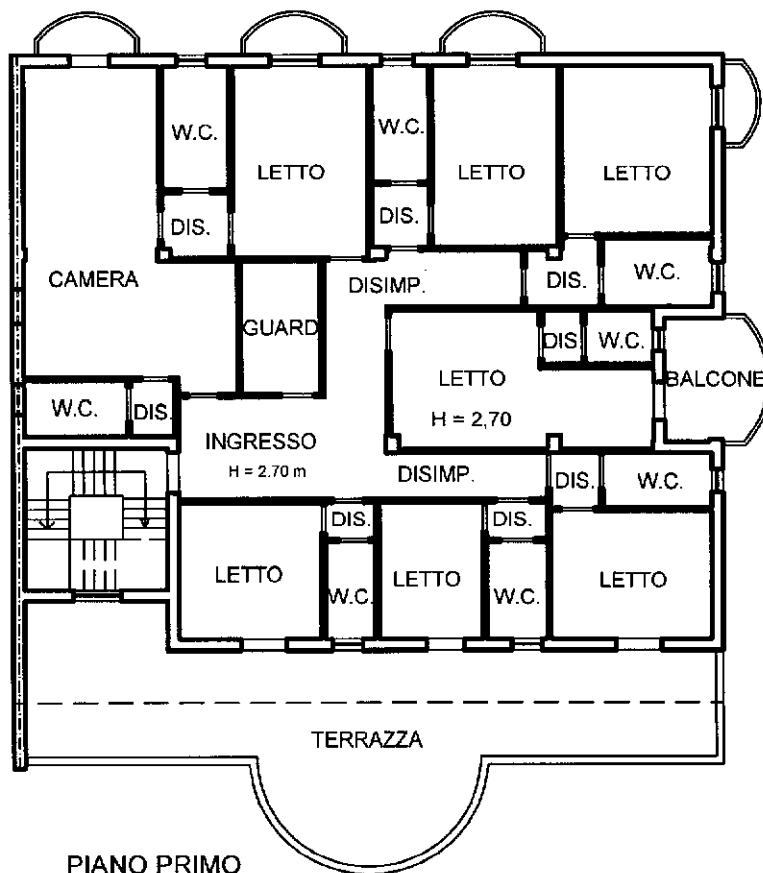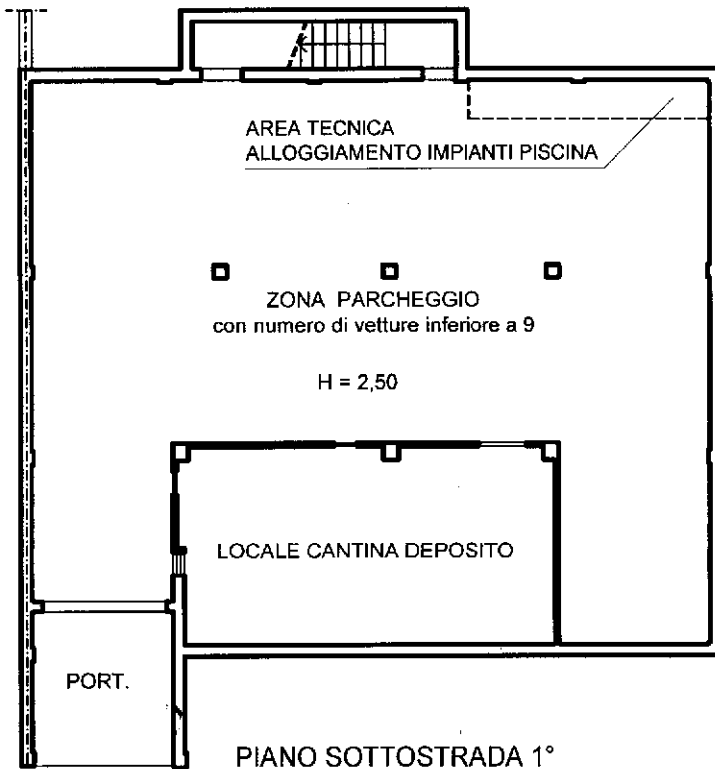

Agenzia delle Entrate
CATASTO FABBRICATI
Ufficio Provinciale di
Lecce

Dichiarazione protocollo n. _____ del _____
Comune di Uggiano La Chiesa
Via Giacomo Leopardi _____

civ. 9

Identificativi Catastali:

Sezione:

Foglio: 14

Particella: 487

Subalterno: 1

Compilata da:
Risolo Valerio

Iscritto all'albo:
Geometri


Prov. Lecce

N. 3627

Planimetria

Scheda n. 4

Scala 1:200

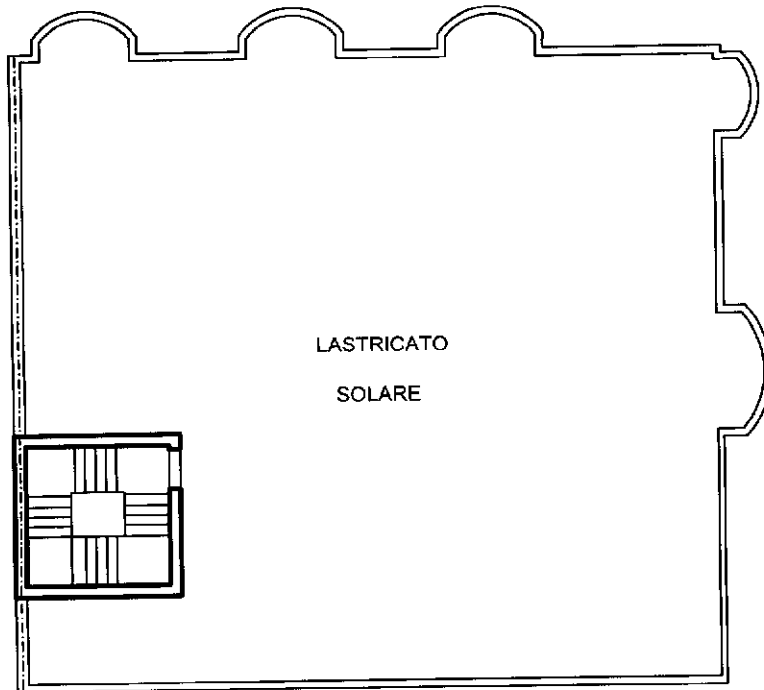

PIANO COPERTURA

