



Ufficio Provinciale di Napoli - Territorio
Servizi Catastali

Visura storica per immobile

Situazione degli atti informatizzati dall'impianto meccanografico al 04/06/2020

Data: 04/06/2020 - Ora: 15.52.29 Segue

Visura n.: T261305 Pag: 1

Dati della richiesta	Comune di SAVIANO (Codice: 1469)
Catasto Fabbricati	Provincia di NAPOLI Foglio: 17 Particella: 492 Sub.: 8

INTESTATO

1	FALCO Nicola nato a SAN PAOLO BEL SITO il 16/05/1976	FLCNCL76E161073Z*	(1) Proprieta' per 1/1
---	--	-------------------	------------------------

Unità immobiliare dal 09/11/2015

N.	DATI IDENTIFICATIVI				DATI DI CLASSAMENTO							DATI DERIVANTI DA
	Sezione	Foglio	Particella	Sub	Zona	Micro	Categoria	Classe	Consistenza	Superficie	Rendita	
1	Urbana	17	492	8	Cens.	Zona	C/2	4	15 m ²	Totale: 23 m ²	Euro 27,89	Variazione del 09/11/2015 - Inserimento in visura dei dati di superficie.
Indirizzo		VIA NAZARIO SAURO n. 85 piano: T;										
Notifica		810339/2003	Partita		-	Mod.58		-				

Mappali Terreni Correlati

Codice Comune 1469 - Sezione - Foglio 17 - Particella 542

Situazione dell'unità immobiliare dal 10/11/2003

N.	DATI IDENTIFICATIVI				DATI DI CLASSAMENTO							DATI DERIVANTI DA
	Sezione	Foglio	Particella	Sub	Zona	Micro	Categoria	Classe	Consistenza	Superficie	Rendita	
1	Urbana	17	492	8	Cens.	Zona	C/2	4	15 m ²		Euro 27,89	VARIAZIONE NEL CLASSAMENTO del 10/11/2003 protocollo n. 810246 in atti dal 10/11/2003 VARIAZIONE DI CLASSAMENTO (n. 6758A.1/2003)
Indirizzo		VIA NAZARIO SAURO n. 85 piano: T;										
Notifica		810339/2003	Partita		-	Mod.58		-				



Ufficio Provinciale di Napoli - Territorio
Servizi Catastali

Data: 04/06/2020 - Ora: 15.51.55 Segue

Visura n.: T260993 Pag: 1

Visura storica per immobile

Situazione degli atti informatizzati dall'impianto meccanografico al 04/06/2020

Dati della richiesta	Comune di SAVIANO (Codice: I469) Provincia di NAPOLI
Catasto Fabbricati	Foglio: 17 Particella: 492 Sub.: 6

INTESTATO

1	FALCO Nicola nato a SAN PAOLO BEL SITO il 16/05/1976	FLCNCL76E16I073Z*	(1) Proprietà per 1/1
---	--	-------------------	-----------------------

Unità immobiliare dal 09/11/2015

N.	DATI IDENTIFICATIVI				DATI DI CLASSAMENTO							DATI DERIVANTI DA
	Sezione	Foglio	Particella	Sub	Zona Cens.	Micro Zona	Categoria	Classe	Consistenza	Superficie Catastale	Rendita	
1	Urbana	17	492	6			C/2	4	76 m ²	Totale: 92 m ²	Euro 141,30	Variazione del 09/11/2015 - Inserimento in visura dei dati di superficie.
Indirizzo		VIA NAZARIO SAURO n. 85 piano: T;										
Notifica	810339/2003	Partita	-	Mod.58	-							

Mappali Terreni Correlati
Codice Comune I469 - Sezione - Foglio 17 - Particella 542


Situazione dell'unità immobiliare dal 10/11/2003

N.	DATI IDENTIFICATIVI				DATI DI CLASSAMENTO							DATI DERIVANTI DA
	Sezione	Foglio	Particella	Sub	Zona Cens.	Micro Zona	Categoria	Classe	Consistenza	Superficie Catastale	Rendita	
1	Urbana	17	492	6			C/2	4	76 m ²		Euro 141,30	VARIAZIONE NEL CLASSAMENTO del 10/11/2003 protocollo n. 810246 in atti dal 10/11/2003 VARIAZIONE DI CLASSAMENTO (n. 6758A.1/2003)
Indirizzo		VIA NAZARIO SAURO n. 85 piano: T;										
Notifica	810339/2003	Partita	-	Mod.58	-							

Data: 10/07/2018 - n. T361641 - Richiedente: DGRVCN81M14F839A

Agenzia del Territorio CATASTO FABBRICATI Ufficio Provinciale di Napoli	Dichiarazione protocollo n. 000810201 del 10/11/2003	
	Planimetria di u.i.u. in Comune di Saviano Via Nazario Sauro civ. 85	
Identificativi Catastali:	Compilata da: Di Palma Giuseppe	
Sezione:	Iscritto all'albo: Geometri	
Foglio: 17	Prov. Napoli N. 1789	
Particella: 492		
Subalterno: 8		

Scheda n. 1 Scala 1:200

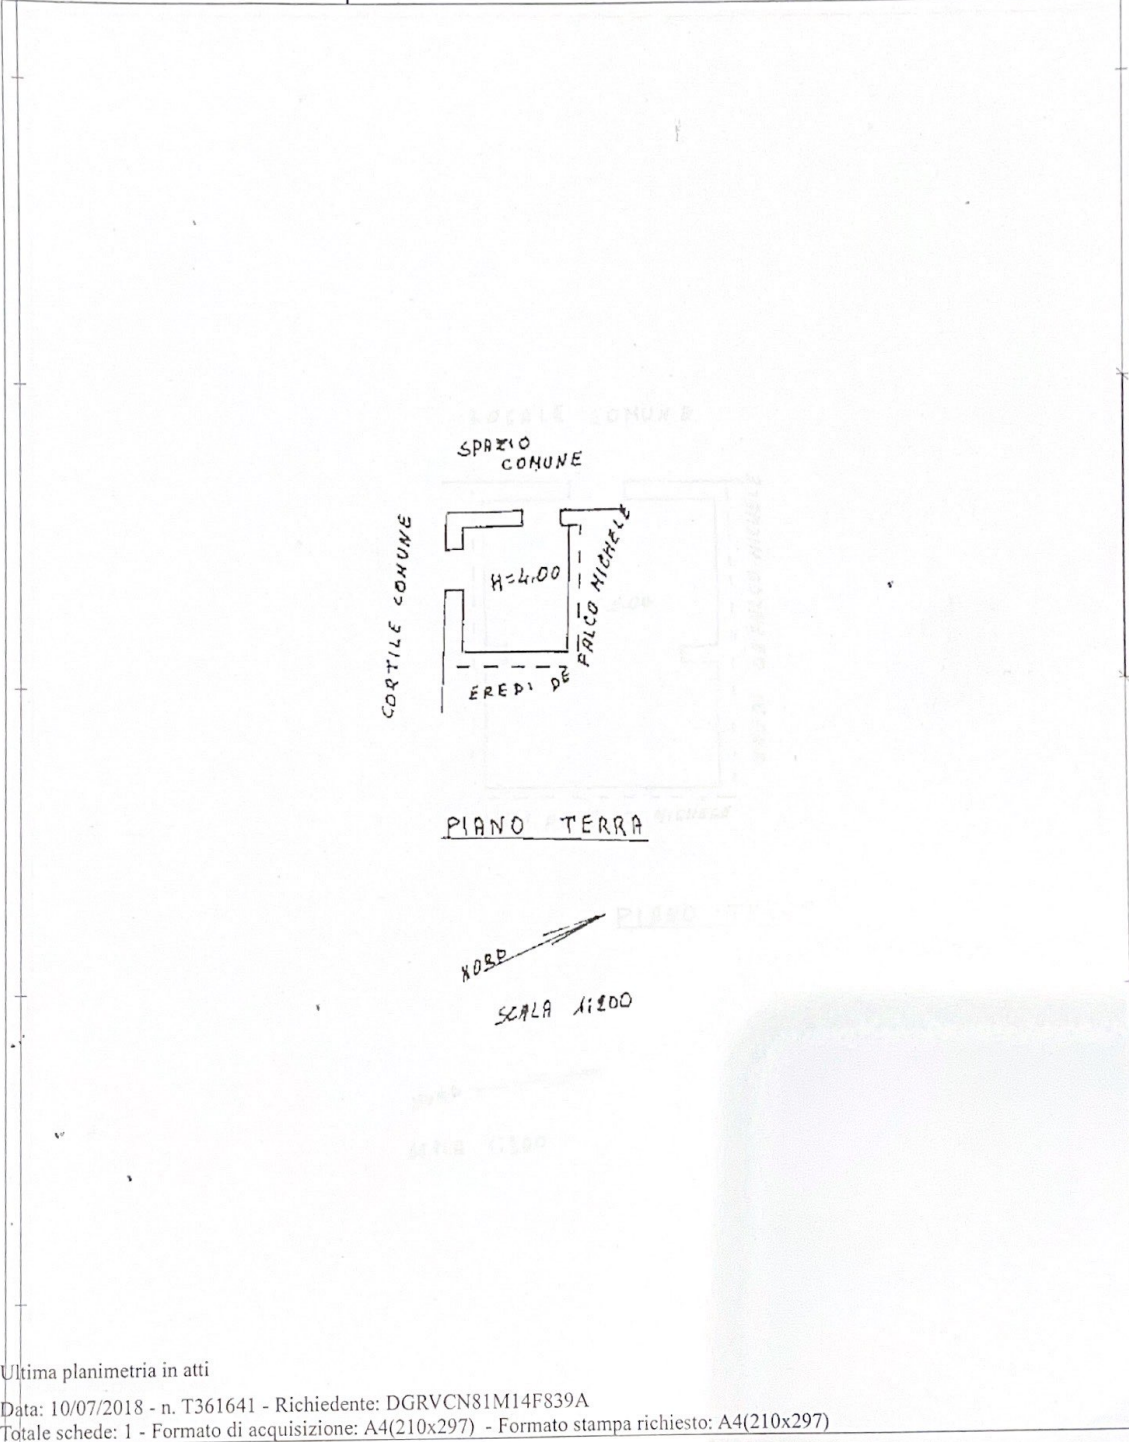

Catasto dei Fabbricati - Situazione al 10/07/2018 - Comune di SAVIANO (1469) - < Foglio: 17 - Particella: 492 - Subalterno: 8 >
VIA NAZARIO SAURO n. 85 piano: T;

Ultima planimetria in atti

Data: 10/07/2018 - n. T361641 - Richiedente: DGRVCN81M14F839A
Totale schede: 1 - Formato di acquisizione: A4(210x297) - Formato stampa richiesto: A4(210x297)

Data: 10/07/2018 - n. T361598 - Richiedente: DGRVCN81M14F839A

Agenzia del Territorio
CATASTO FABBRICATI
Ufficio Provinciale di
Napoli

Dichiarazione protocollo n. 000810201 del 10/11/2003

Planimetria di u.i.u. in Comune di Saviano

Via Nazzario Sauro

civ. 85

Identificativi Catastali:

Sezione:
Foglio: 17
Particella: 492
Subalterno: 6

Compilata da:
Di Palma Giuseppe

Iscritto all'albo:
Geometri


Prov. Napoli

N. 1789

Scheda n. 1

Scala 1:200

LOCALE COMUNE

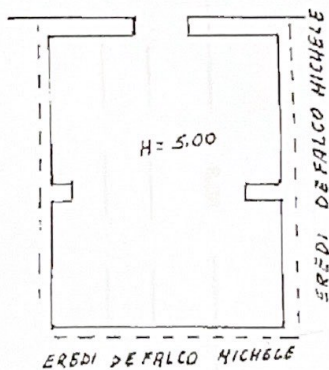

PIANO TERRA

NORD

Scala 1:200

Catasto dei Fabbricati - Situazione al 10/07/2018 - Comune di SAVIANO (I469) - < Foglio: 17 - Particella: 492 - Subalterno: 6 >
VIA NAZZARIO SAURO n. 85 piano: T;

Ultima planimetria in atti

Data: 10/07/2018 - n. T361598 - Richiedente: DGRVCN81M14F839A

Totale schede: 1 - Formato di acquisizione: A4(210x297) - Formato stampa richiesto: A4(210x297)