

MODULARIO
F. - Cat. S. T. - 481



MINISTERO DELLE FINANZE

MOD. B (Nuovo Catasto Edilizio Urbano)

DIREZIONE GENERALE DEL CATASTO E DEI SERVIZI TECNICI ERARIALI

Lire
20

NUOVO CATASTO EDILIZIO URBANO


(R. DECRETO-LEGGE 13 APRILE 1939, N. 652)

Planimetria dell'immobile situato nel Comune di Taranto

Viale Venezia Edificio H=15
Alloggio n° 18

Ditta gestione Ina-Casa

Allegata alla dichiarazione presentata all'Ufficio Tecnico Erariale di Taranto

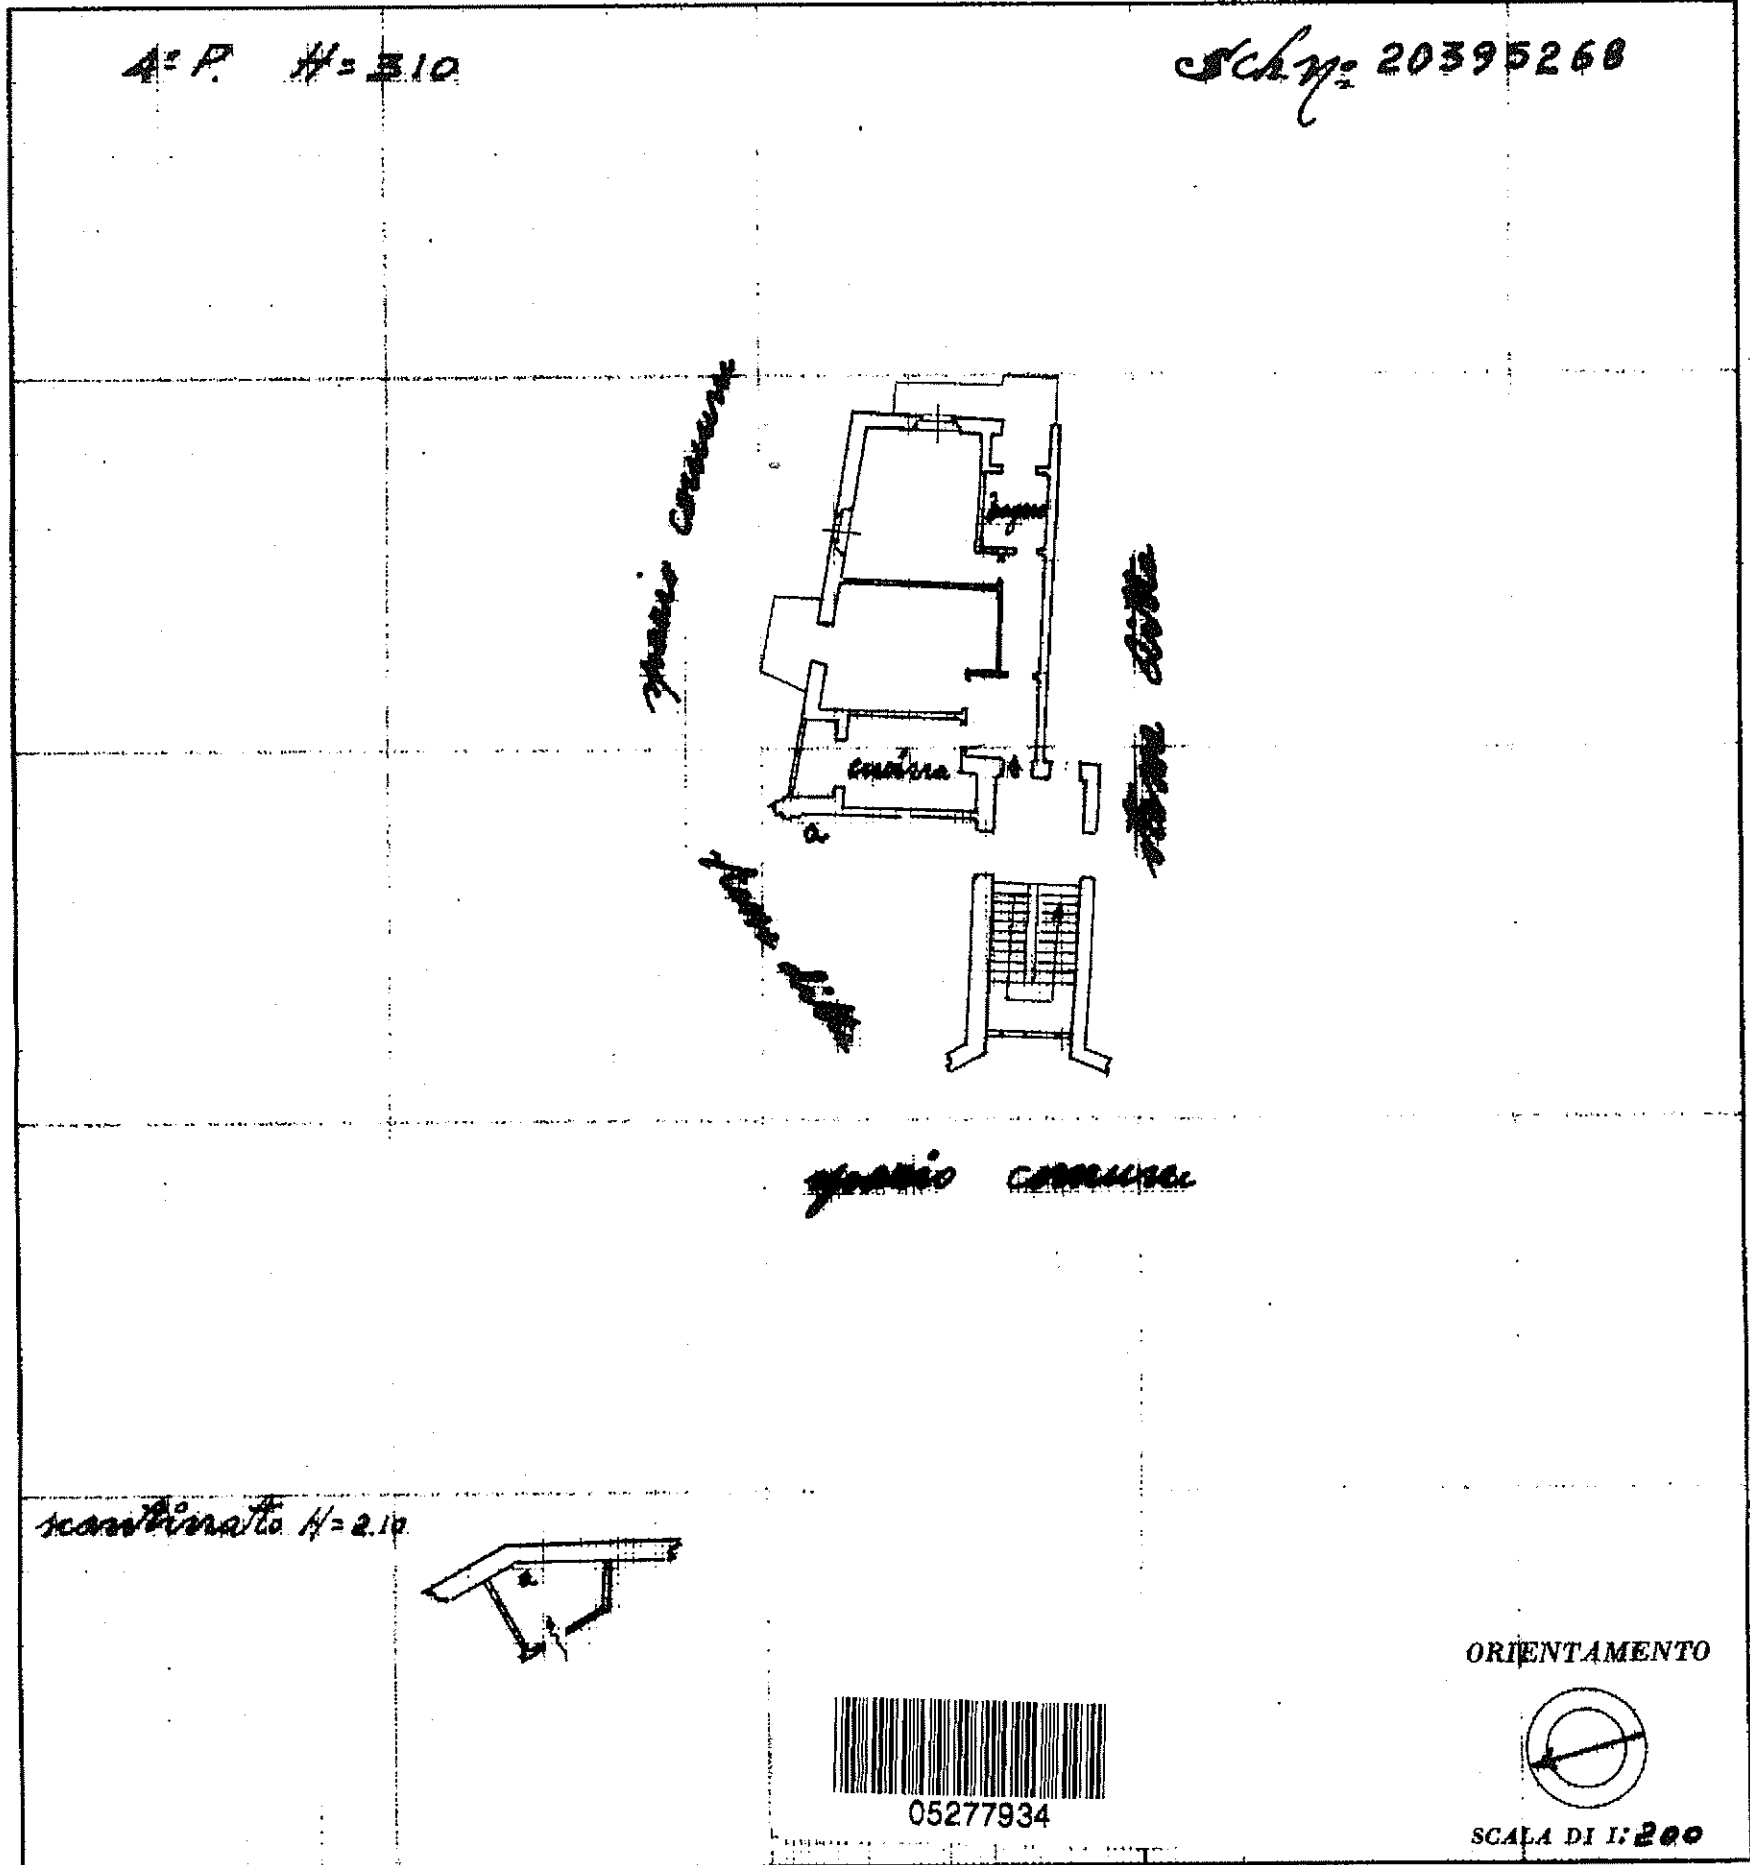

SPAZIO RISERVATO PER LE ANNOTAZIONI D'UFFICIO

DATA
PROT. N°

214
979

80-8-1/112

Compilata dal _____
(Titolo, nome e cognome del tecnico)

Iscritto all'Albo de _____
della Provincia di _____

RATA _____

Firma: _____

ISTITUTO POLIGRAFICO DELLO STATO

ti - Situazione al 11/09/2015 - Comune di TARANTO(L.049) - < Foglio: 254 Particella: 168 - Subalterno 18 >
RECIA piano: 4;