


**Agenzia delle Entrate**  
**CATASTO FABBRICATI**  
Ufficio Provinciale di  
Reggio Emilia

Dichiarazione protocollo n. _____ del _____	
Comune di Reggio Nell'emilia	
Via Carlo Marx	civ. 57/1
Identificativi Catastali: Sezione: Foglio: 42 Particella: 634 Subalterno: 20	Compilata da: Turra' Salvatore Iscritto all'albo: Ingegneri Prov. Reggio Emilia N. 01679

Planimetria
Scheda n. 1      Scala 1:200

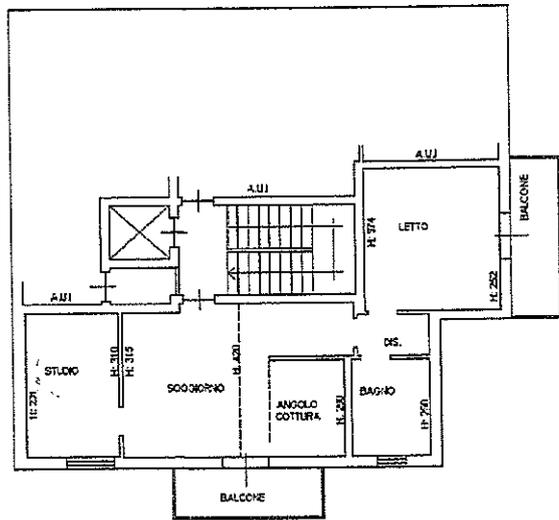


PIANO TERZO

**Agenzia delle Entrate**  
**CATASTO FABBRICATI**  
**Ufficio Provinciale di**  
**Reggio Emilia**

Dichiarazione protocollo n. _____ del _____	
Comune di Reggio Nell'emilia	
Via Carlo Marx _____ civ. 57/1	
Identificativi Catastali:	Compilata da:
Sezione:	Turra' Salvatore
Foglio: 42	Iscritto all'albo:
Particella: 634	Ingegneri
Subalterno: 21	Prov. Reggio Emilia N. 01679

Planimetria
Scheda n. 1      Scala 1:200

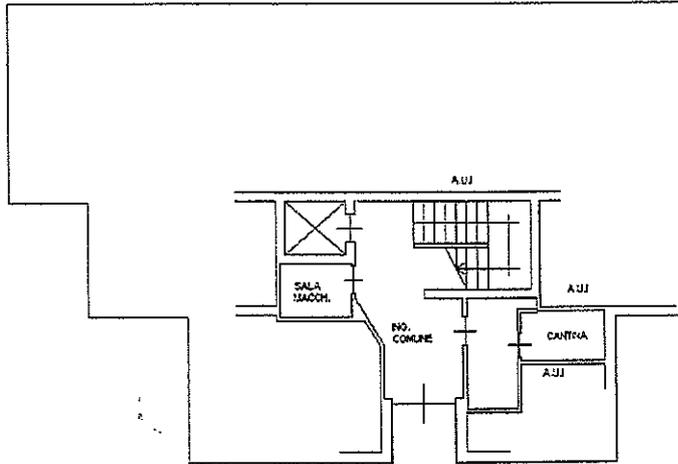

PIANO TERRA  
H:2.40 MT

