

MODULARIO
a r.f. n. 497




MINISTERO DELLE FINANZE
DIPARTIMENTO DEL TERRITORIO
CATASTO EDILIZIO URBANO (RDL 13-4-1939, n. 652)


LIRE
200

civ. **S.N.**

Planimetria di u.i.u. in Comune di **TREVIGLIO** via **ISSER**

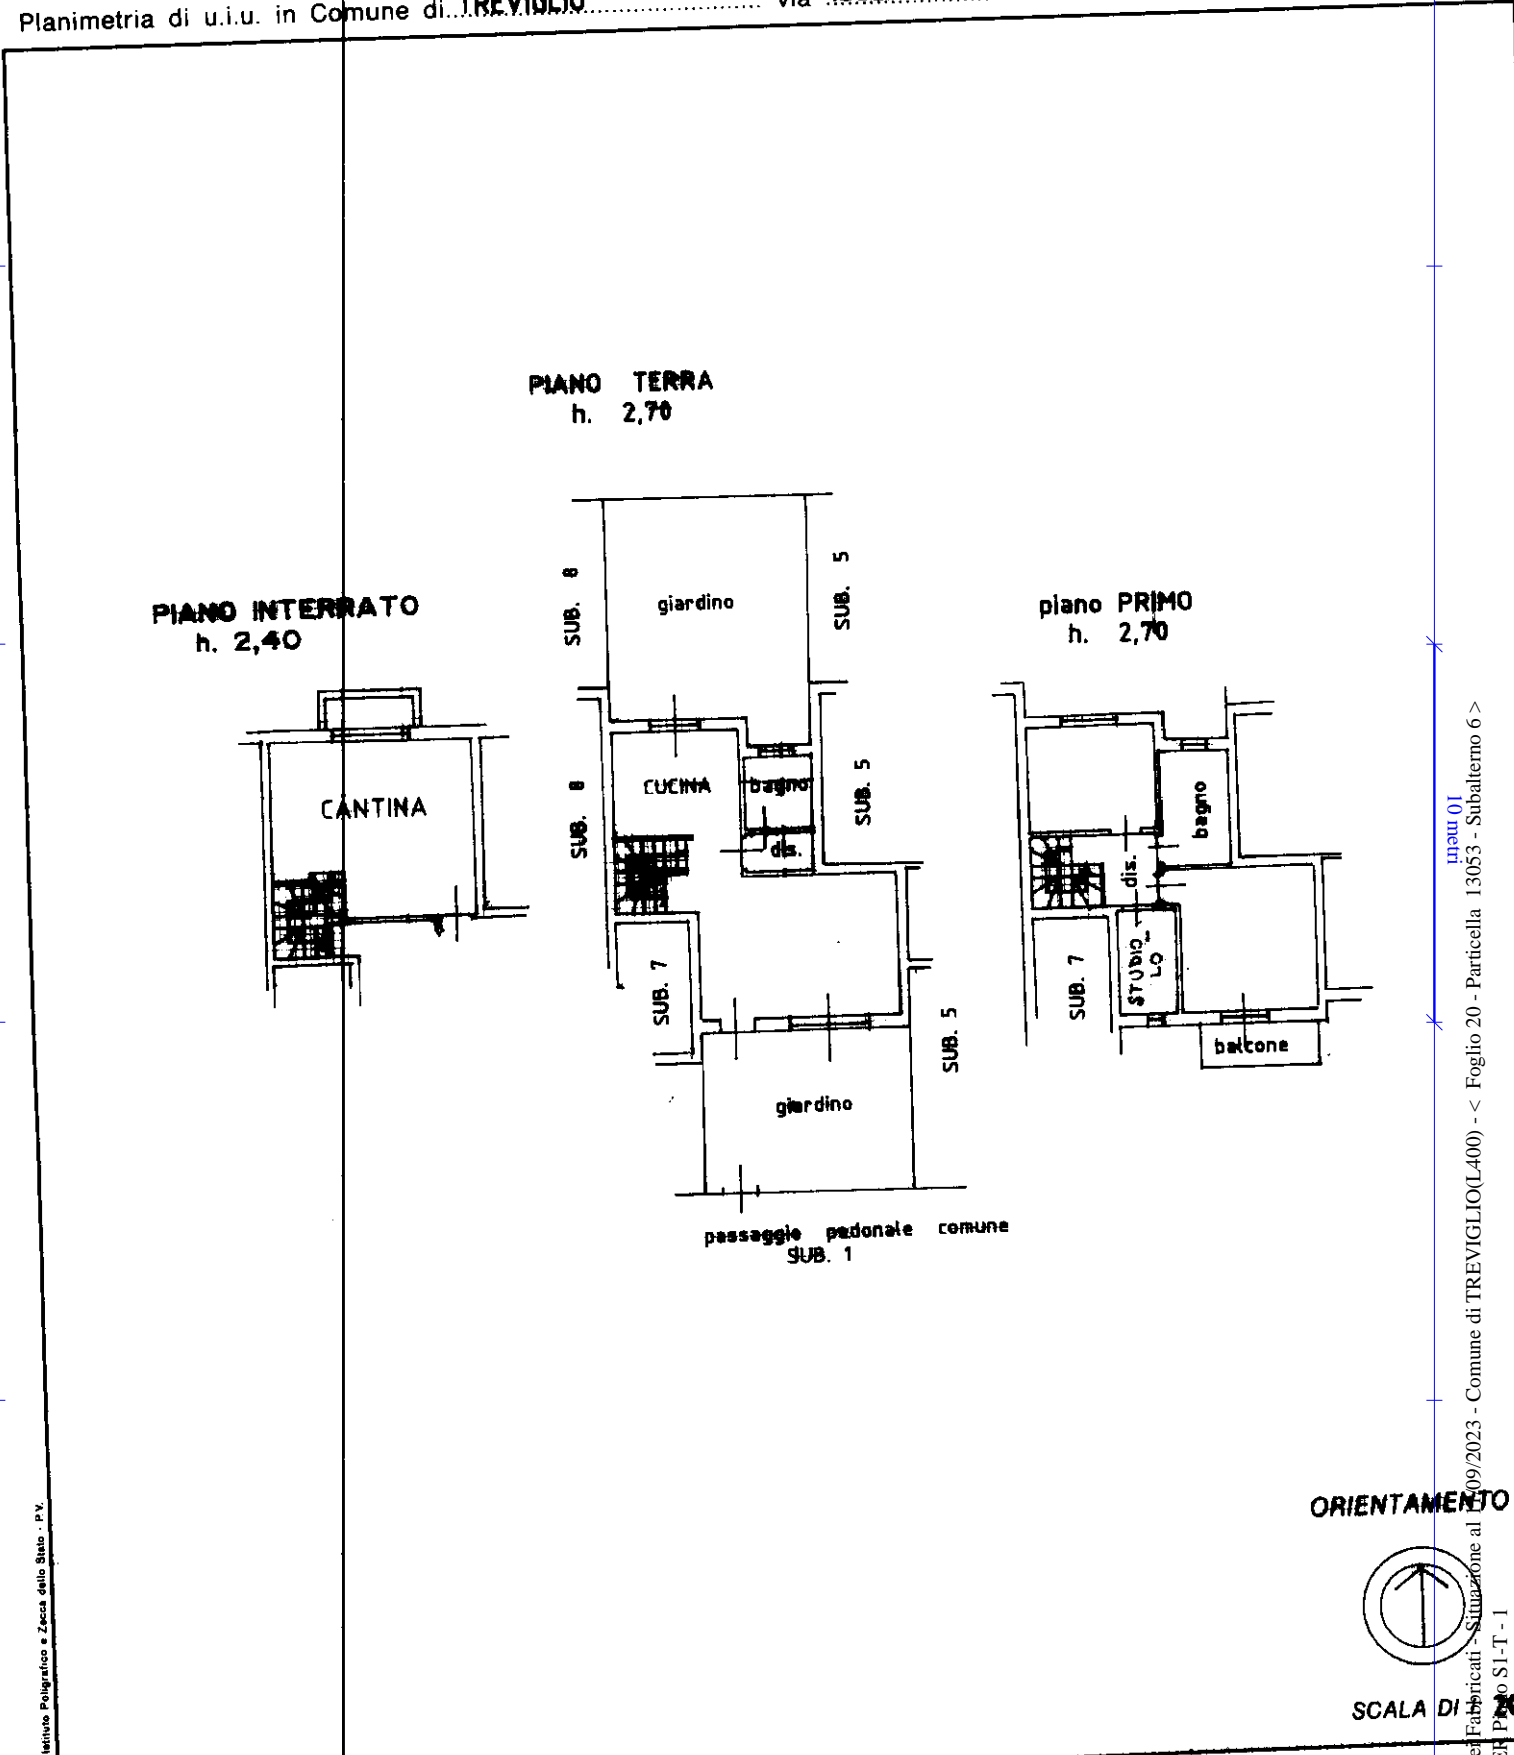

ORIENTAMENTO

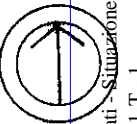

SCALA DI **200**

RISERVATO ALL'UFFICIO

Dichiarazione di N.C.
Denuncia di variazione

Compilata da **L. INGEGNERE**
(Titolo, cognome e nome)
MARSILI MASSIMO

Iscritto all'albo degli **INGEGNERI**
MILANO n. **16014**

data **5 luglio 1999** Firma *[Signature]*

Ultima planimetria in atti
Data presentazione del **20** **09/2023**
Totale schede. 1. - Foglio di acquisizione: A4(210x297) n. **13053** sub. **6**

Il presente atto è stato registrato in data **11/09/2023** al n. **1254807** - Richiedente: **RNZMTT97B09F205F** della provincia di **MI** (n. **101297**)

Catasto dei Fabbricati - Situazione al 11/09/2023 - Comune di **TREVIGLIO(L400)** - < Foglio 20 - Particella 13053 - Subalterno 6 >
VIA ISSER P. 200 S1-T-1