

**Agenzia delle Entrate  
CATASTO FABBRICATI  
Ufficio Provinciale di  
Torino**

Dichiarazione protocollo n. TO0001022 del 05/01/2022

Comune di Carmagnola

Via Martina

civ. 9

Identificativi Catastali:

Sezione:

Foglio: 144

Particella: 252

Subalterno: 105

Compilata da:

Corallo Vittorio

Iscritto all'albo:  
Geometri

Prov. Torino


N. 5127

Planimetria


Scheda n. 1

Scala 1:200


**PIANO PRIMO SOTTERRANEO**

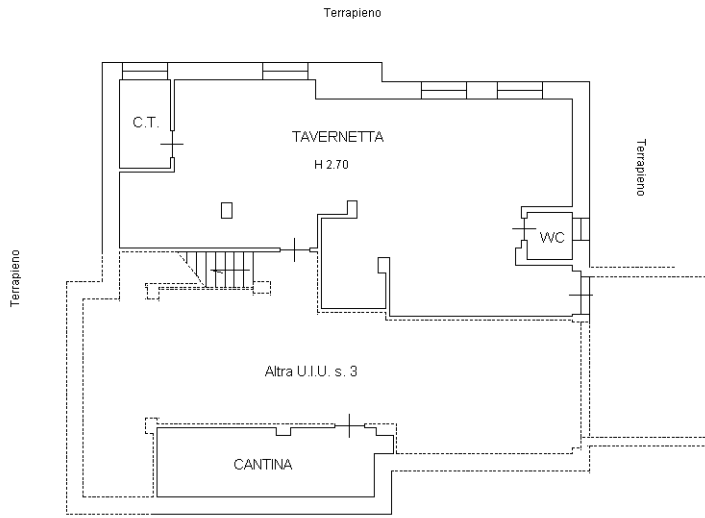

**PIANO TERRENO**

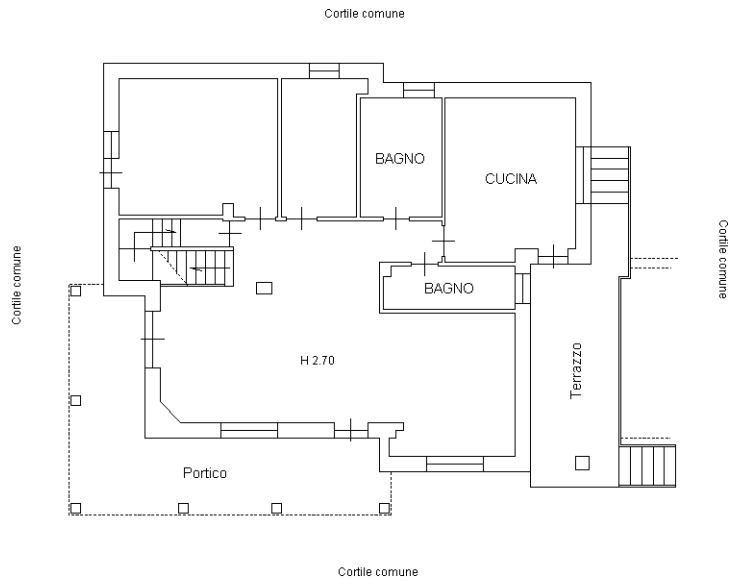

**PIANO PRIMO (SOTTOTETTO)**

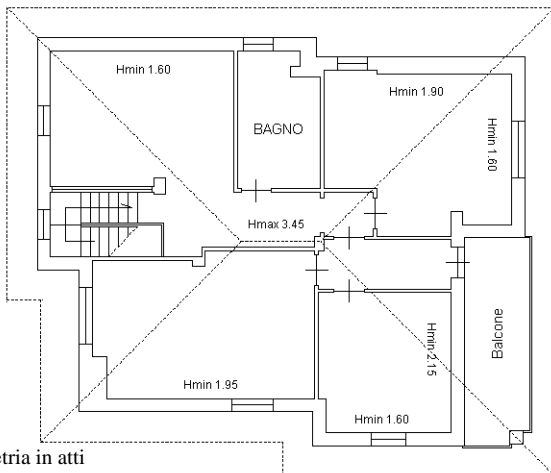

Ultima planimetria in atti

