

Dichiarazione protocollo n. FI0094414 del 05/10/2021

**Agenzia delle Entrate**  
**CATASTO FABBRICATI**  
**Ufficio Provinciale di**  
**Firenze**

Comune di Borgo San Lorenzo

Via Padre Massimo Da Porretta

civ. 30

Identificativi Catastali:

Sezione:

Foglio: 77

Particella: 498

Subalterno: 504

Compilata da:  
Giorno Ilaria

Iscritto all'albo:  
Geometri

Prov. Firenze

N. 4566



Planimetria

Scheda n. 1



Scala 1:200

### PIANO TERRA

### PIANO SEMINTERRATO

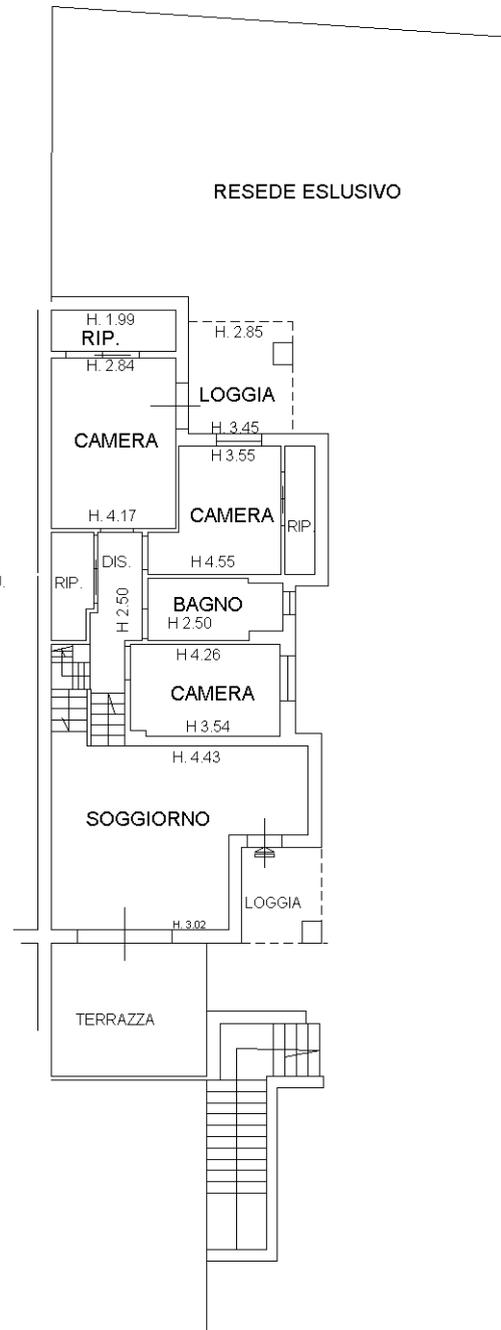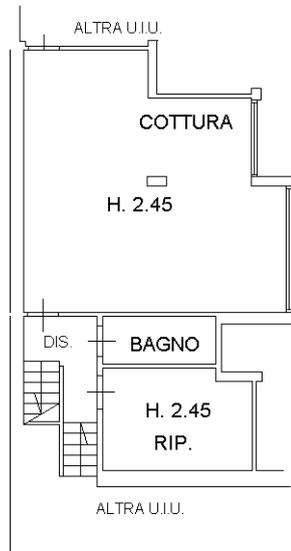

### PIANO SOPPALCO

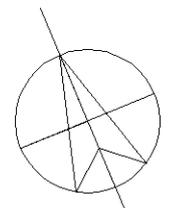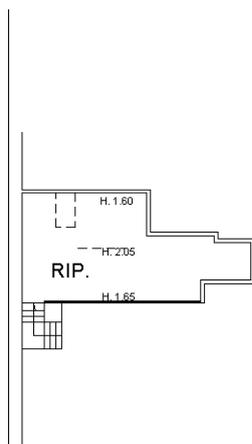

Ultima planimetria in atti