

**Agenzia del Territorio
CATASTO FABBRICATI
Ufficio Provinciale di
Parma**

Dichiarazione protocollo n. PR0079208 del 31/03/2009

Planimetria di u.i.u. in Comune di Mezzani

Via Giacomo Matteotti

civ. 10

Identificativi Catastali:

Sezione:
Foglio: 5
Particella: 1139
Subalterno: 4


Compilata da:
Vezzosi Fiorenzo
Iscritto all'albo:
Geometri

Prov. Parma


N. 2229

Scheda n. 1

Scala 1:200

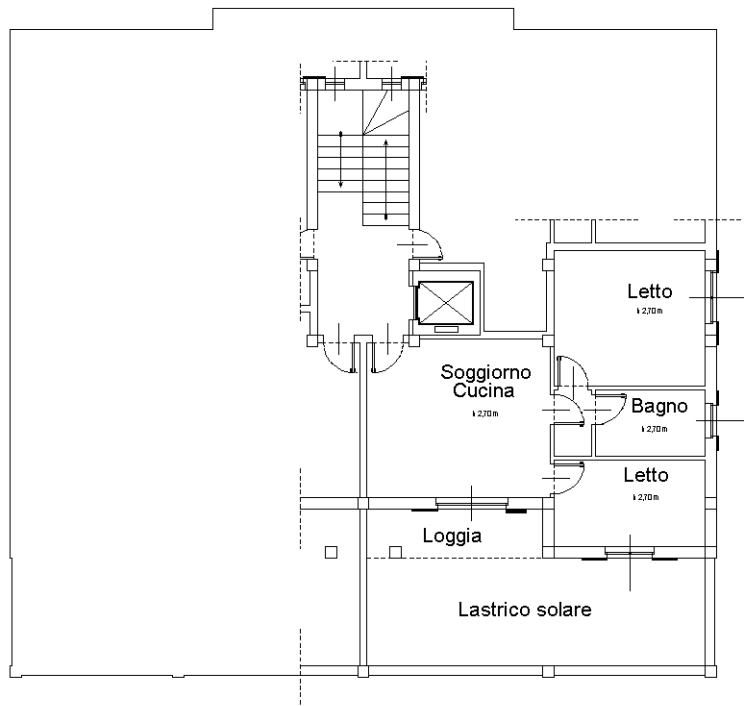

PIANO PRIMO

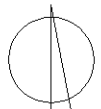

Ultima planimetria in atti