

**Agenzia delle Entrate
CATASTO FABBRICATI
Ufficio Provinciale di
Bologna**

Dichiarazione protocollo n. BO0040979 del 19/05/2020

Comune di Bologna

Via Mascarella

civ. 13

Identificativi Catastali:

Sezione:

Foglio: 189

Particella: 136

Subalterno: 21

Compilata da:

Mazza Marica

Iscritto all'albo:

Geometri

Prov. Bologna


N. 3553

Planimetria

Scheda n. 1

Scala 1:200

PIANO TERRA
H 3.30

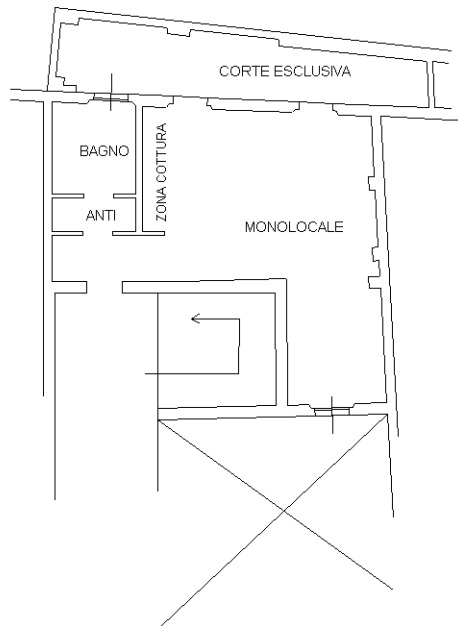

VIA MASCARELLA



Ultima planimetria in atti