

**Agenzia delle Entrate  
CATASTO FABBRICATI  
Ufficio Provinciale di  
Milano**

Dichiarazione protocollo n. MI0509175 del 19/12/2023

Comune di Milano

Via Arquà'

civ. 14

Identificativi Catastali:

Sezione:

Foglio: 236

Particella: 36

Subalterno: 710

Compilata da:  
Bramati Marco

Iscritto all'albo:  
Architetti

Prov. Monza E Brianza


N. 2138

Planimetria

Scheda n. 1


Scala 1:200

PIANO PRIMO (1)  
H 2,90m

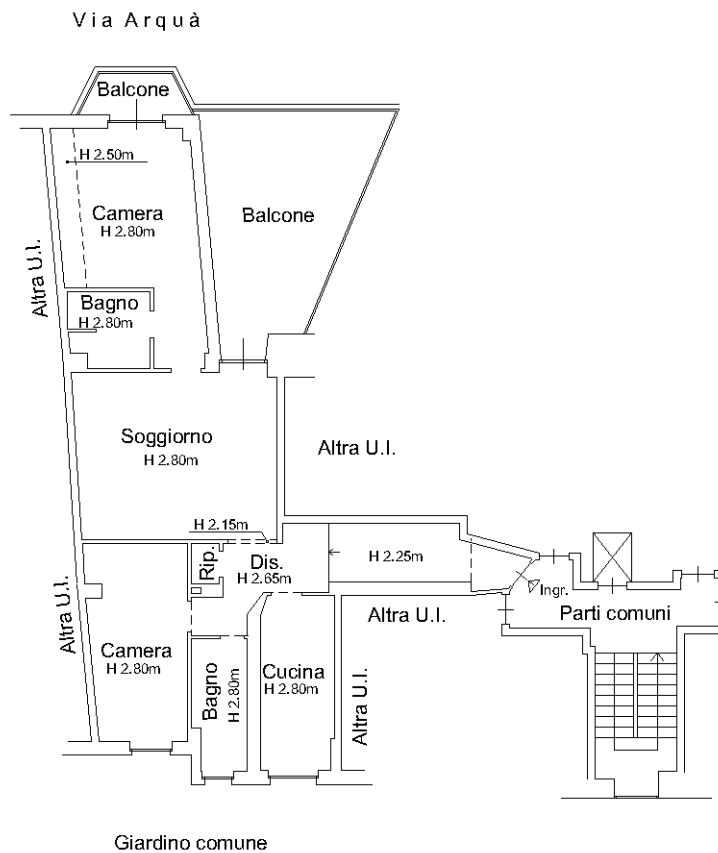

Catasto dei Fabbricati - Situazione al 15/01/2024 - Comune di MILANO(F205) - < Foglio 236 - Particella 36 - Subalterno 710 >  
VIA ARQUA' n. 14 Piano I

Ultima planimetria in atti

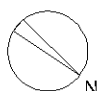

ORIENTAMENTO