


MODULARIO  
F. rig. rend. 487



MINISTERO DELLE FINANZE  
DIREZIONE GENERALE DEL CATASTO E DEI SS.TT.EE.  
**CATASTO EDILIZIO URBANO** (RDL 13-4-1939, n. 652)

MOD. BN (CEU)

Planimetria di u.i.u. in Comune di MILANO via PICCINNI civ. 27

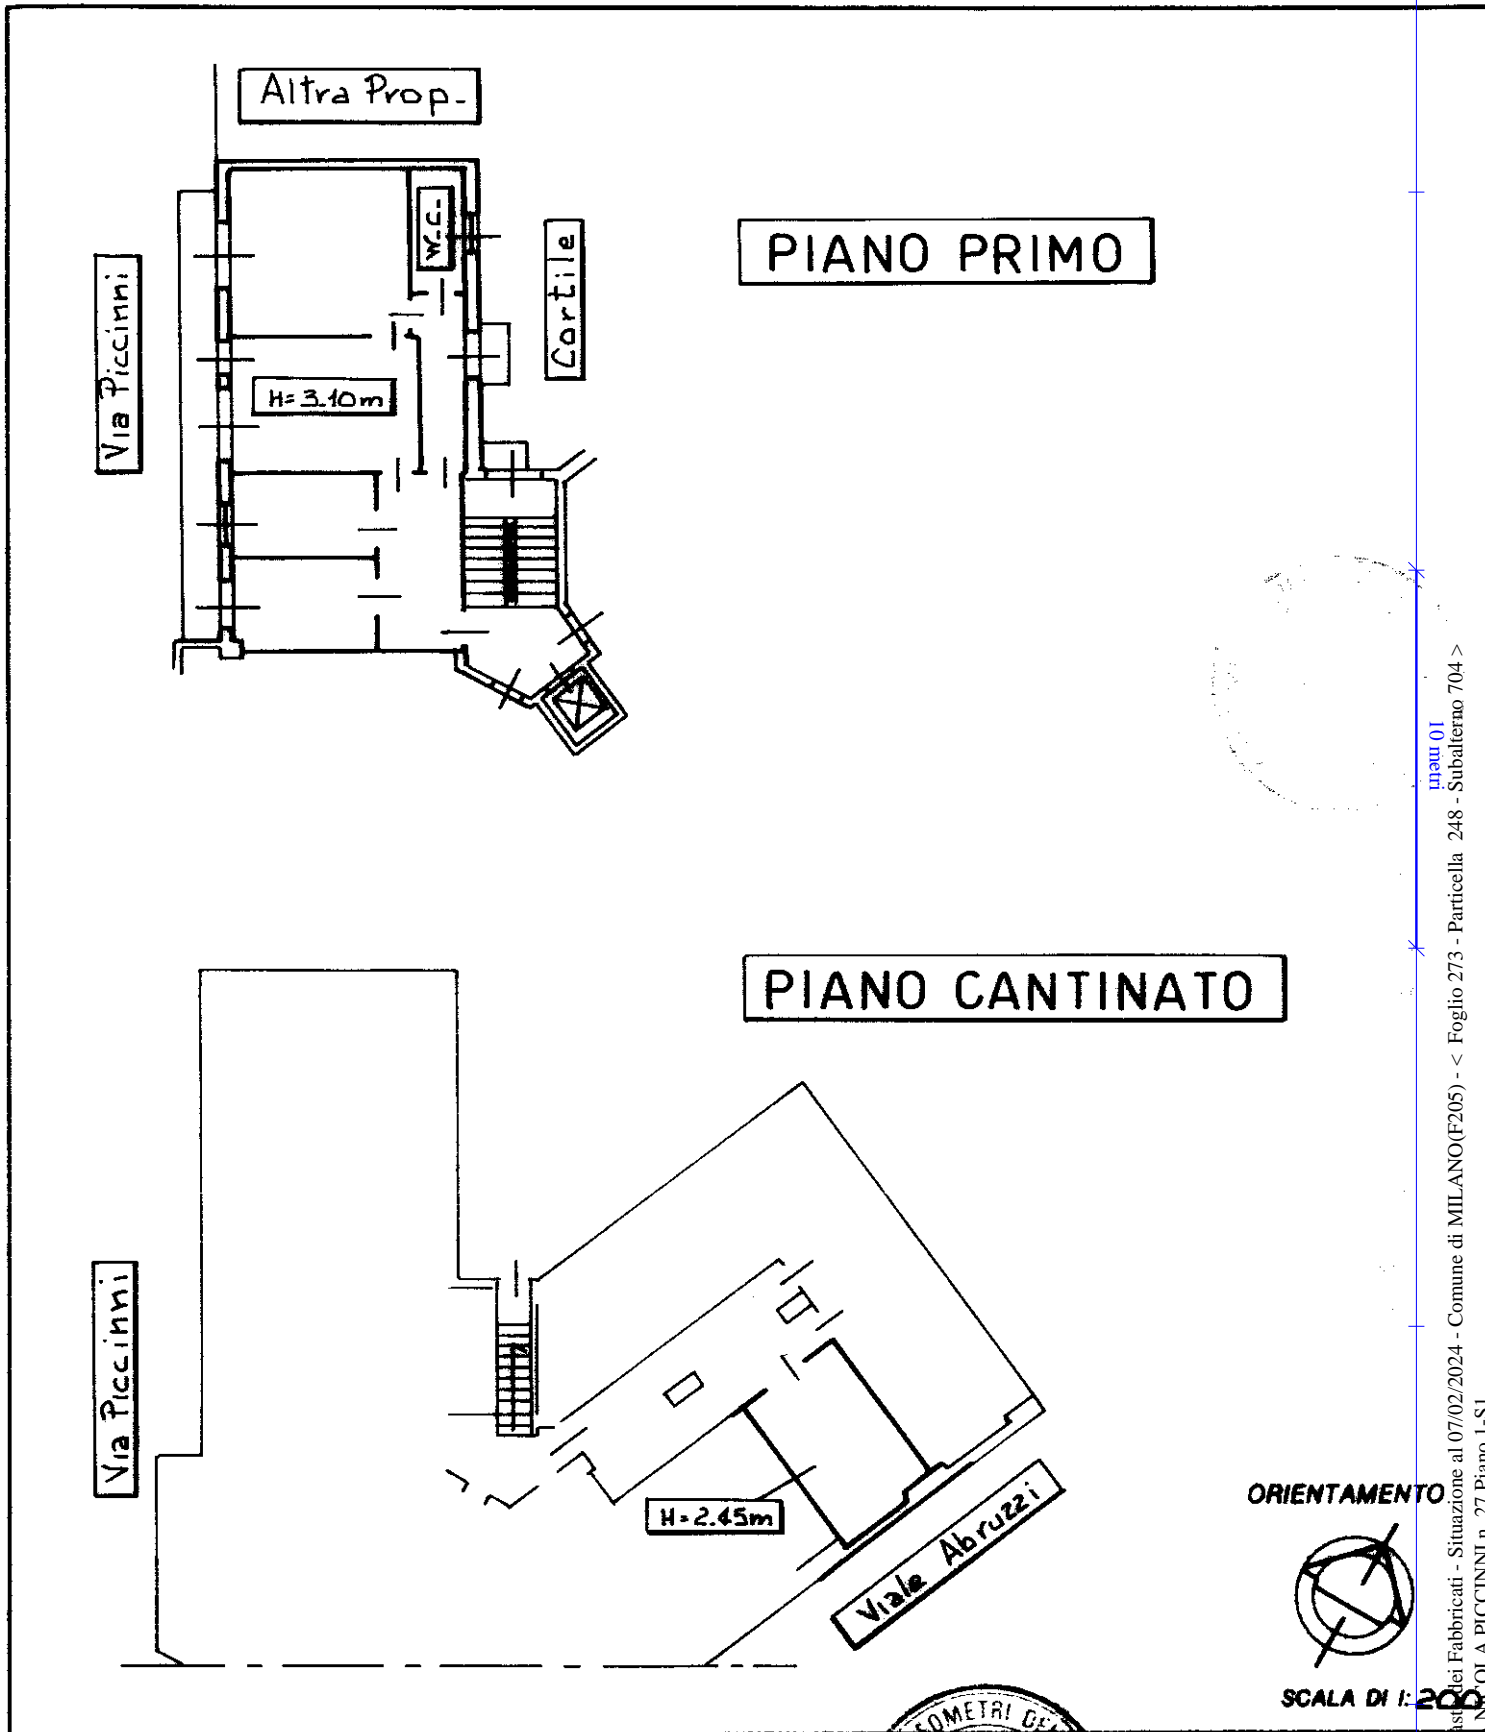

Catasto dei Fabbricati - Situazione al 07/02/2024 - Comune di MILANO(F205) - < Foglio 273 - Particella 248 - Subalterno 704 -  
VI. NICOLA PICCINNI n. 27 Piano 1-SI

Dichiarazione di N.C.   
Denuncia di Variazione

Compilata dal GEOM. ADAMI MAURIZIO  
(Titolo, cognome e nome)



RISERVATO ALL'UFFICIO

Ultima planimetria in atti  
Data presentazione: 11/12/1996 - Data: 07/02/2024 - n. T192201 - Richiedente: CPSNDR83T25F205N  
Totale schede: 273 Formato di acquisizione: A4(210x297) - Formato stampa richiesto: A4(210x297)  
F. 273  
n. 248 sub. 31+33  
NUOVO SUB. 704

scritto all'albo dei GEOMETRI  
della provincia di MILANO n. 8191  
data DIC. 1996 Firma