

MODULARIO
a r.f. n. 497



MINISTERO DELLE FINANZE
DIPARTIMENTO DEL TERRITORIO
CATASTO EDILIZIO URBANO (RDL 13-4-1939, n. 652)

LIRE
200

Planimetria di u.i.u. in Comune di CIMITILE via SAN FRANCESCO civ.

PIANO SECONDO


H = 2,83 m

stessa ditta


stessa
ditta

stessa ditta
SUB B

stessa

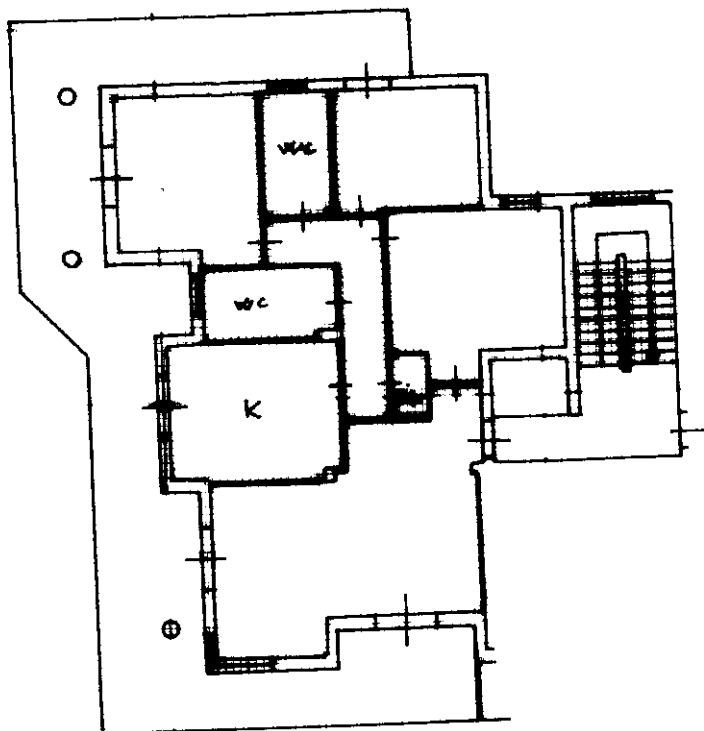

ORIENTAMENTO

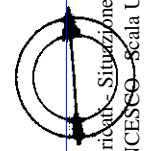

SCALA 1/200

Roma - Istituto Poligrafico e Zecca dello Stato - P.V.

man 01
Catasto dei fabbricati - Situazione al 26/02/2024 - Comune di CIMITILE(C697) - < Foglio 5 - Particella 1064 - Subalterno 7 >
VIA SAN FRANCESCO - Scala U Piano 2

Dichiarazione di N.C.
Denuncia di variazione

Compilata dal Arch. PETILLO GAVINO PIER PAOLO
(Titolo, cognome e nome)

Data presentazione: 14/10/1999 - Data: 26/02/2024
Totale schede: 1 - Foglio di acquisizione: A4(210x297)
n. 1064 sub 7

scritto all'atto degli Architetti
della provincia di Benevento n. 3627
data Firma [Signature]

RISERVATO ALL'UFFICIO

22009