


Agenzia delle Entrate
CATASTO FABBRICATI
 Ufficio Provinciale di
 Modena

Dichiarazione protocollo n. _____ del _____	
Planimetria di u.i.u. in Comune di Castelnuovo Rangone	
Via Paletti _____	civ. 22 _____
Identificativi Catastali:	
Sezione: _____	Compilata da: Danieletto Davide
Foglio: 26	Iscritto all'albo: Geometri
Particella: 20	Prov. Modena _____
Subalterno: 5	N. 02044

Scheda n. 1 Scala 1:200

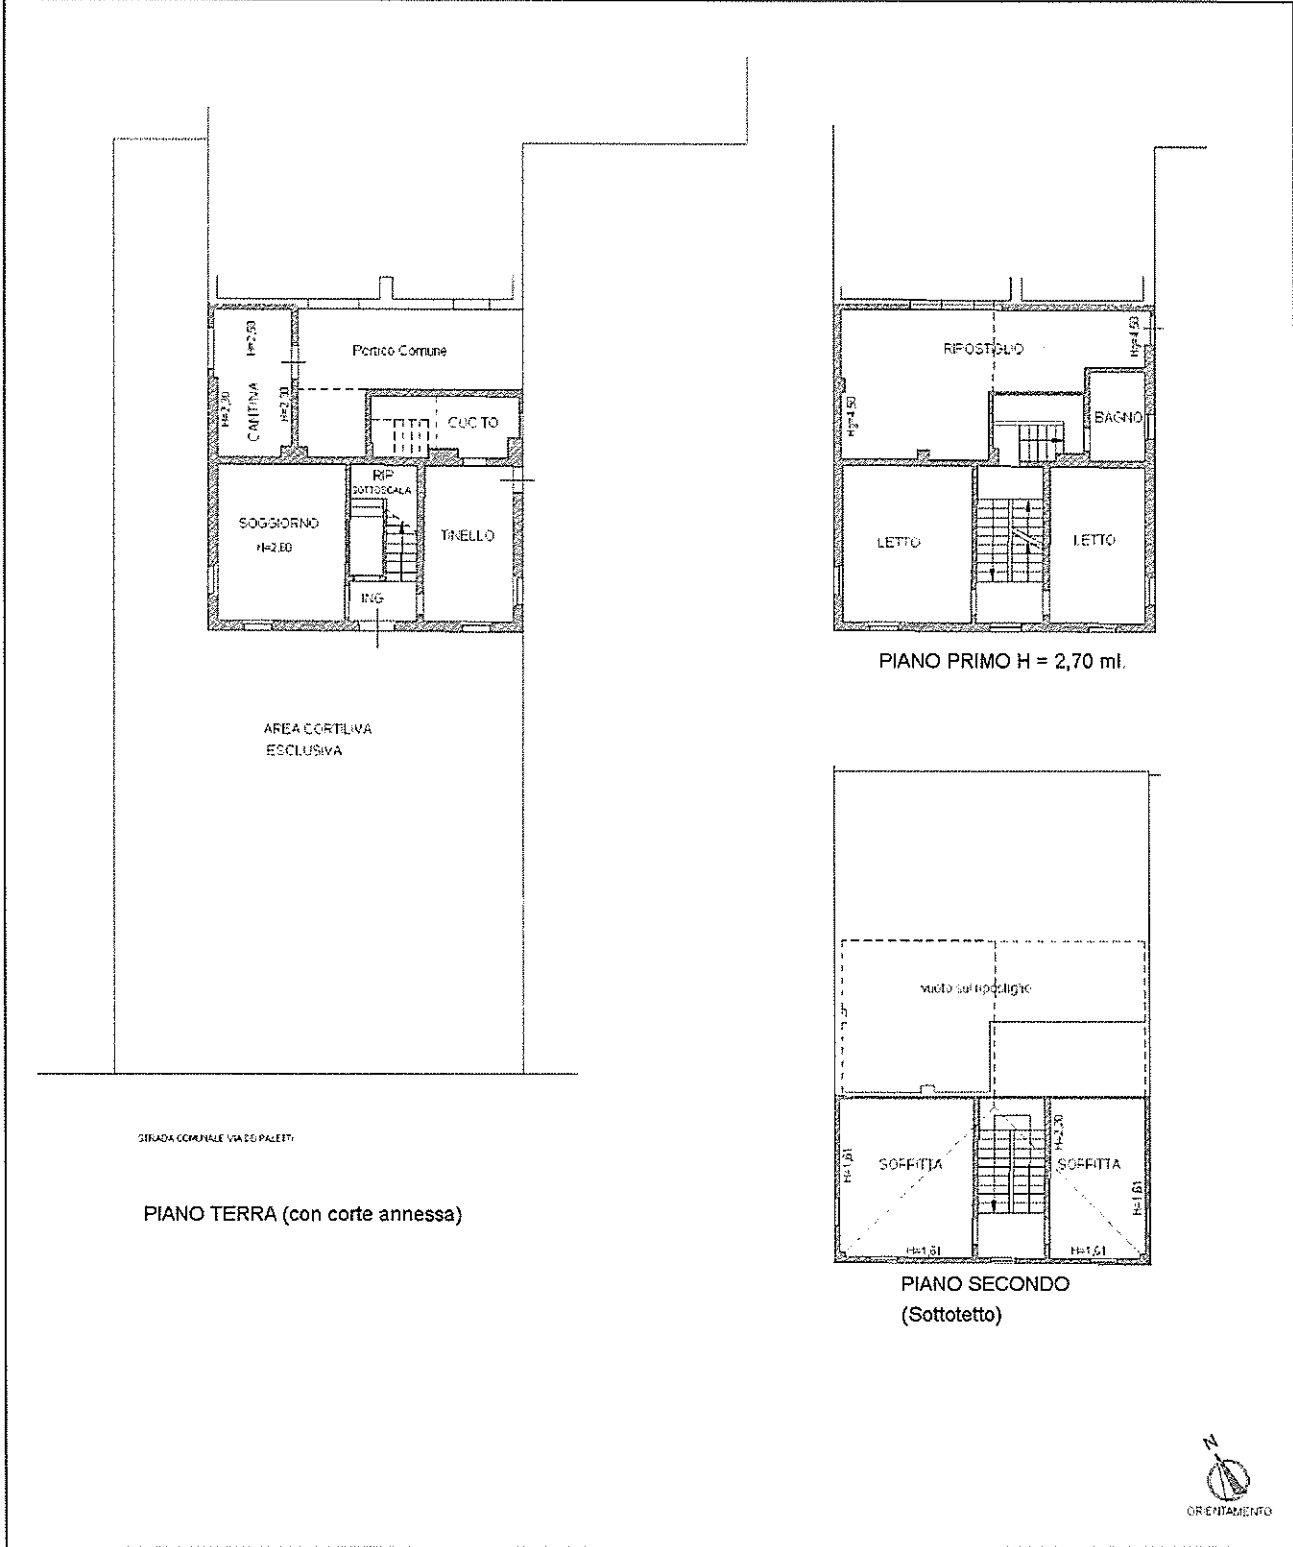

MODULARIO
F. fig. rend. 497




MINISTERO DELLE FINANZE
DIPARTIMENTO DEL TERRITORIO
CATASTO EDILIZIO URBANO (RDL 13-4-1939, n. 652)


MOD. BN (CEU)

LIRE
500


Planimetria di u.i.u. in Comune di CASTELNUOVO R. via DEI PALETTI civ. 20

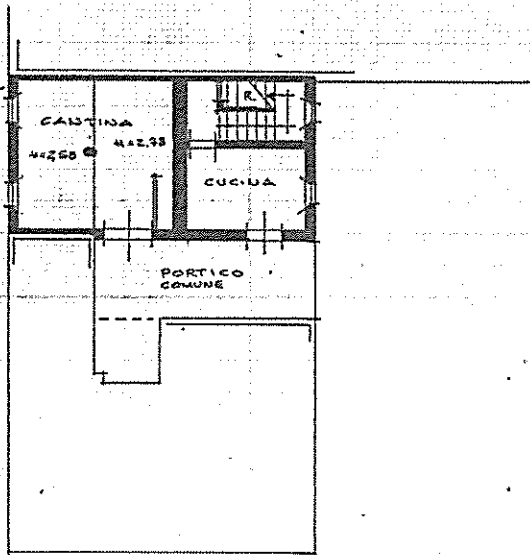


PIANO TERRA

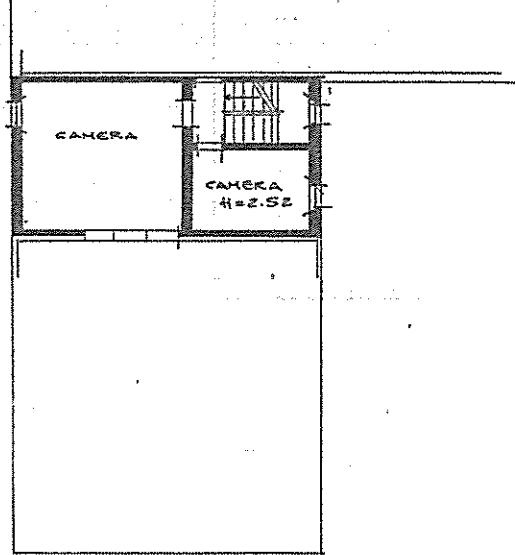

PIANO PRIMO

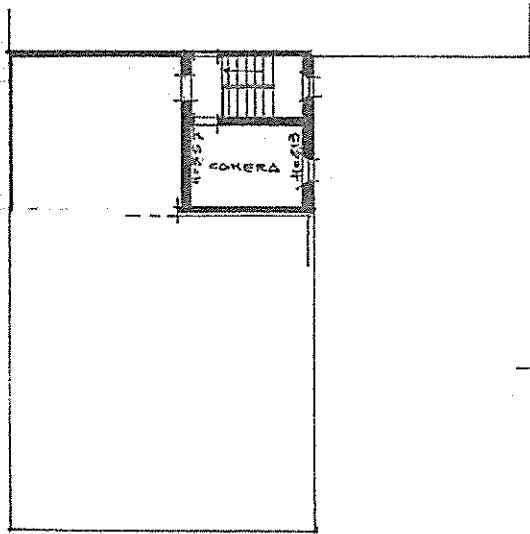


PIANO SECONDO
(SOTTOTETTO)

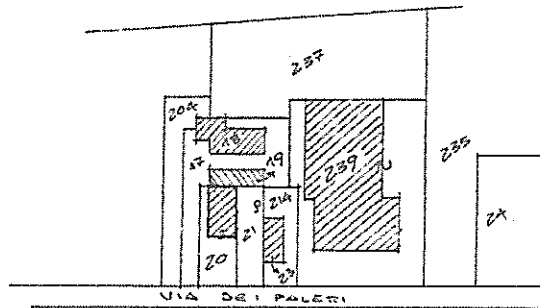

PLANIMETRIA 1:2000

ORIENTAMENTO

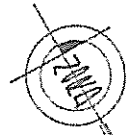

SCALA DI 1:200

Borsa - Istituto Poligrafico e Editrice dello Stato - PP

Dichiarazione di N.C.
Denuncia di variazione

Compilata dal GEOM. DANIELETTO
(Titolo, cognome e nome)
DANIELE

RISERVATO ALL'UFFICIO

Identificativi catastali
F. 26
n. 20 sub 4

Iscritto all'albo dei GEOMETRI
della provincia di MODENA n. 2047
data 22.10.96 Firma Daniele

