

Data: 18/02/2016 - n. T282741 - Richiedente: CVLLNZ73H28H5011

**Agenzia del Territorio
CATASTO FABBRICATI**
Ufficio Provinciale di
Roma

Dichiarazione protocollo n. RM0289623 del 20/04/2005

Planimetria di u.i.u. in Comune di Anzio

Via Alga Marina

civ. 14

Identificativi Catastali:

Sezione:
Foglio: 30
Particella: 32
Subalterno: 6

Compilata da:
Cenci Pietro

Iscritto all'albo:
Geometri

Prov. Roma


n. 6706

Scheda n. 1

Scala 1:100

APPARTAMENTO PIANO PRIMO SUB. 6

DISTACCO DA VIA ALGA MARINA

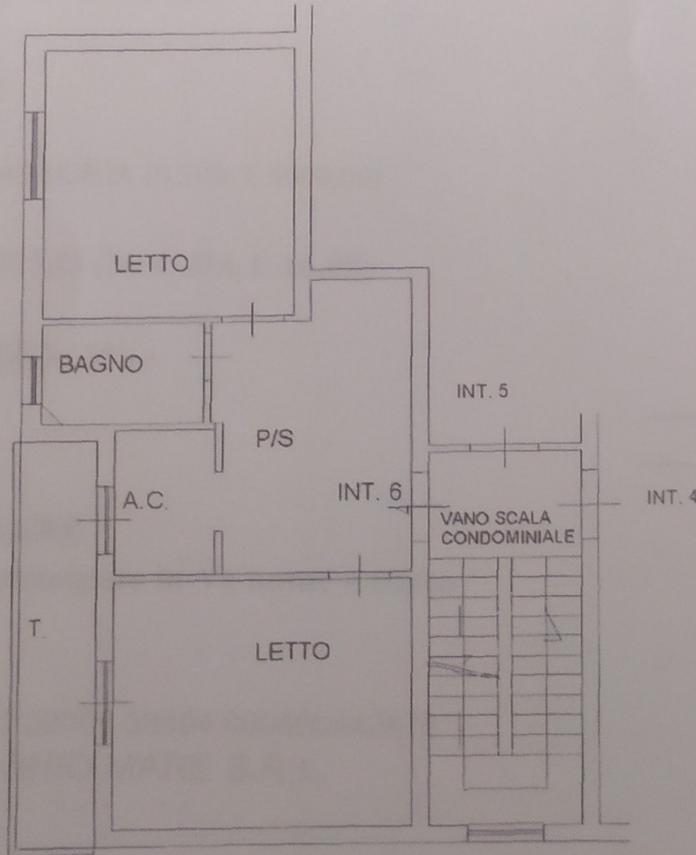

PIANO PRIMO
H = 2,97

Ultima planimetria in atti

Data: 18/02/2016 - n. T282741 - Richiedente: CVLLNZ73H28H5011

Totale schede: 1 - Formato di acquisizione: A4(210x297) - Formato stampa richiesto: A4(210x297)

Catasto dei Fabbricati - Situazione al 18/02/2016 - Comune di ANZIO (A323) - < Foglio: 30 - Particella: 32 - Subalterno: 6 >
VIALE ALGA MARINA n. 14 piano: 1 interno: 6;