


APPARTAMENTO SITO IN PALERMO, VIA  
DOMENICO BAZZANO N°23, PIANO 7°

DATA: [REDACTED]

SCALA 1:100

AREA PARCO GIOCHI E POSTEGGIO CONDOMINIALE

AMPLIAMENTO REALIZZATO

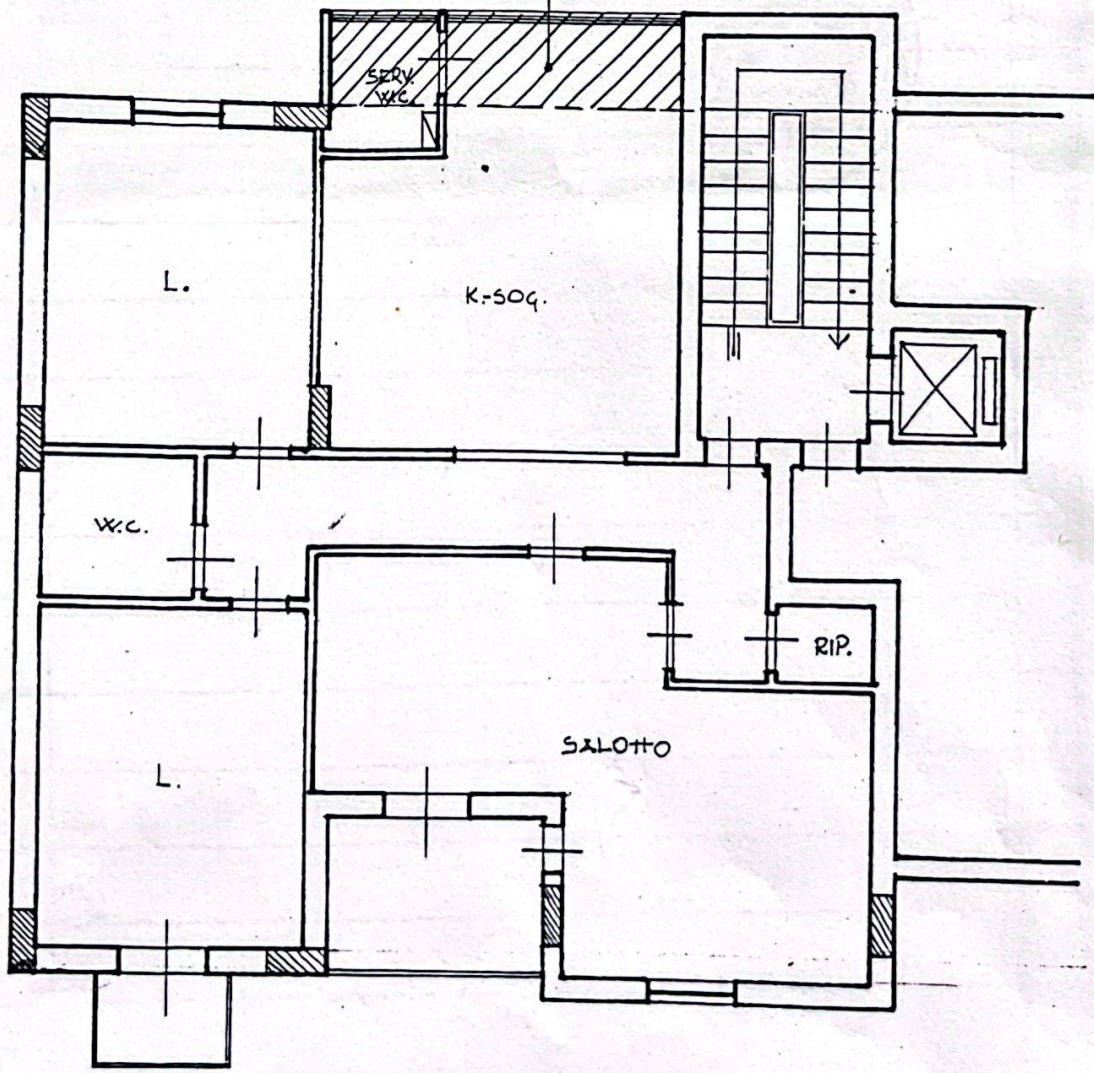

APP. PROPRIETA' ALIEHA

APP. PROPRIETA' ALIEHA