

**Agenzia del Territorio
CATASTO FABBRICATI
Ufficio Provinciale di
Lecce**

Dichiarazione protocollo n. LE0520886 del 15/12/2010

Planimetria di u.i.u. in Comune di Lecce

Via Della Liberta'

civ. SN

Identificativi Catastali:

Sezione:

Foglio: 228

Particella: 987

Subalterno: 55

Compilata da:

Vergara Antonio

Iscritto all'albo:


Geometri

Prov. Lecce

N. 2229

Scheda n. 1

Scala 1:200

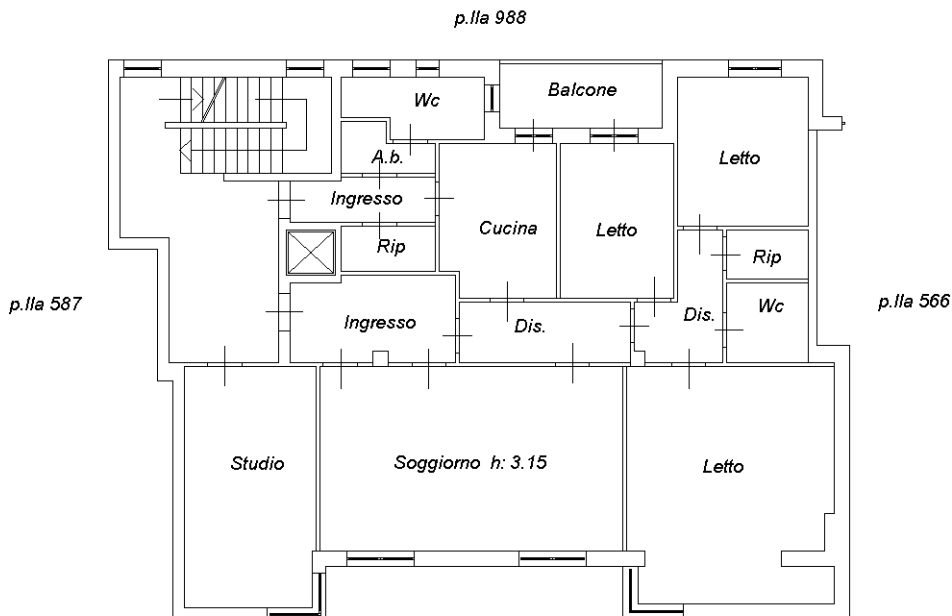

0;1;1.1; PIANO TERZO - via del Mare



Catasto dei Fabbricati - Situazione al 01/02/2024 - Comune di LECCE(E506) - < Foglio 228 - Particella 987 - Subalterno 55 >
VIALE DELLA LIBERTÀ n. 47 Piano 3

Ultima planimetria in atti