

Agenzia delle Entrate
CATASTO FABBRICATI
Ufficio Provinciale di
Bari

Dichiarazione protocollo n. BA0133448 del 05/07/2019

Planimetria di u.i.u. in Comune di Gravina In Puglia

Via Alcide De Gasperi

civ. 117

Identificativi Catastali:

Sezione:

Foglio: 118

Particella: 418

Subalterno: 24

Compilata da:

Miglionico Luigi

Iscritto all'albo:

Geometri

Prov. Bari


N. 3710

Scheda n. 1

Scala 1:200

PIANO PRIMO


H= 3,20 ml

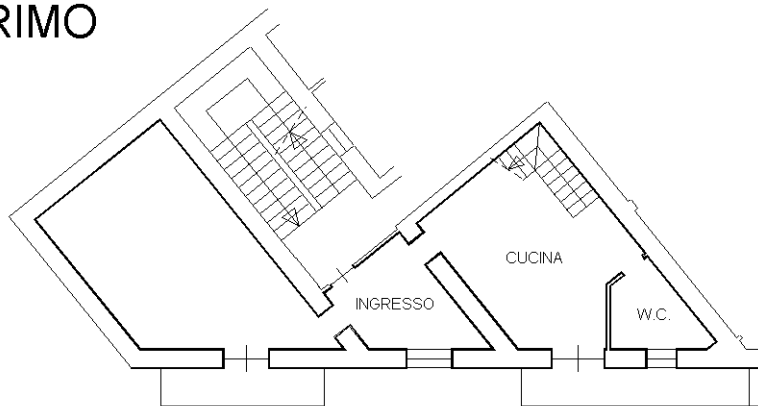

VIA ALCIDE DE GASPERI

PIANO SECONDO


H= 2,70 ml

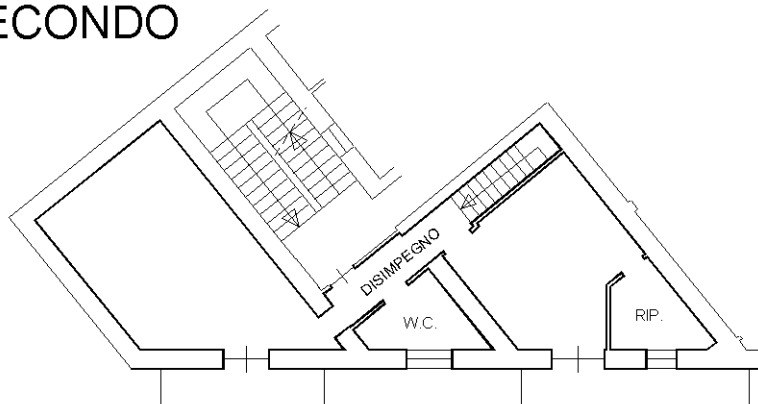


VIA ALCIDE DE GASPERI

PIANO TERZO

H= 2,70 ml

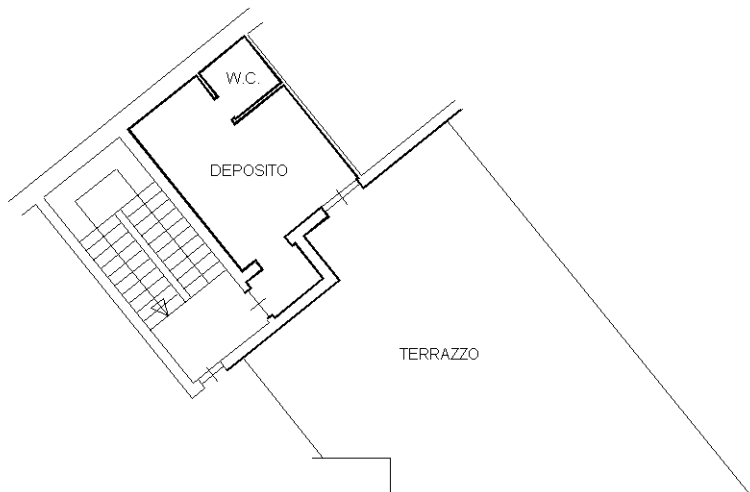

VIA ALCIDE DE GASPERI

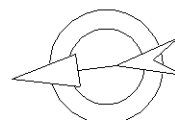

Ultima planimetria in atti