

**Agenzia delle Entrate
CATASTO FABBRICATI
Ufficio Provinciale di
Milano**

Dichiarazione protocollo n. MI0775318 del 26/11/2015

Planimetria di u.i.u. in Comune di Milano

Via Enrico Cosenz

civ. 54

Identificativi Catastali:

Sezione:

Foglio: 67

Particella: 181

Subalterno: 1242

Compilata da:

Gamberoni Luca Domenico


Iscritto all'albo:

Geometri


Prov. Varese

N. 3190


Scheda n. 1 Scala 1:200

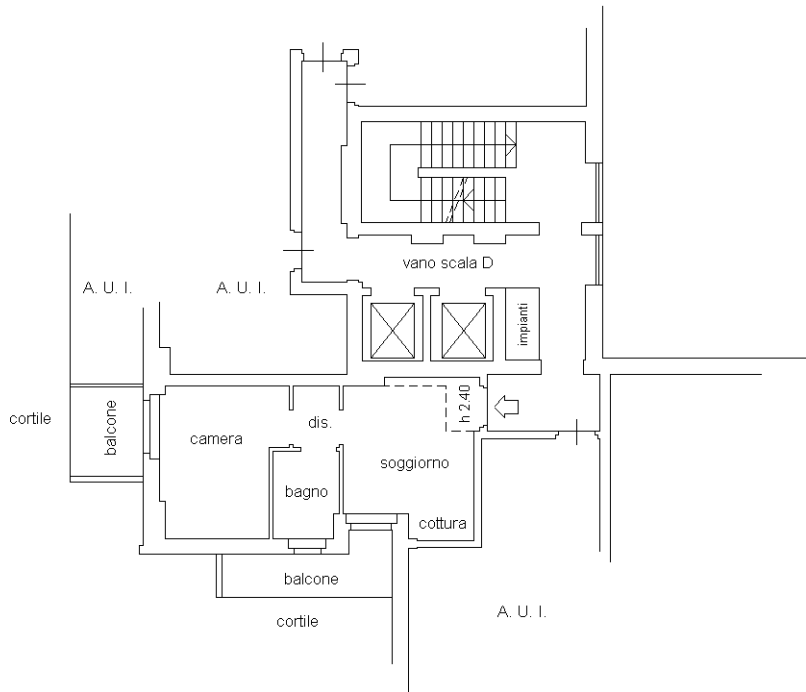

PIANO TERZO
H 2.70

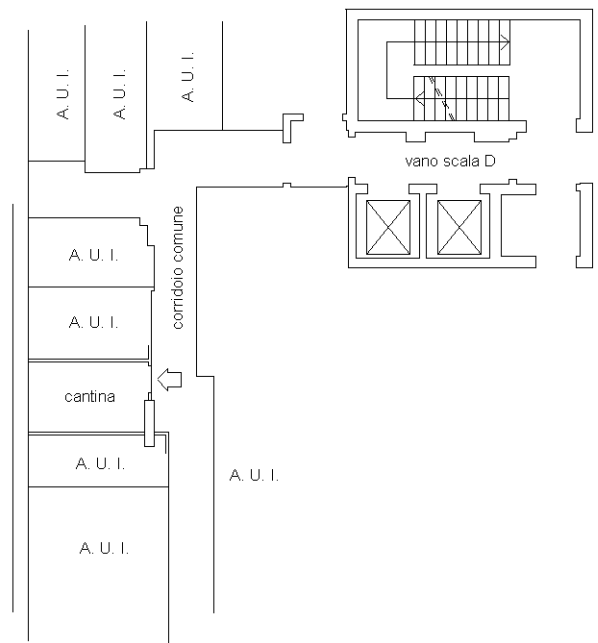

PIANO PRIMO SOTTOSTRADA
H 2.70

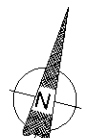

Ultima planimetria in atti