

Identificativi Catastali:

Sezione:

Foglio: 1

Particella: 124

Subalterno: 7

Compilata da:  
Angiuli Riccardo


Iscritto all'albo:  
Ingegneri

Prov. Lecce

N. 2985

da n. 1

Scala 1:200

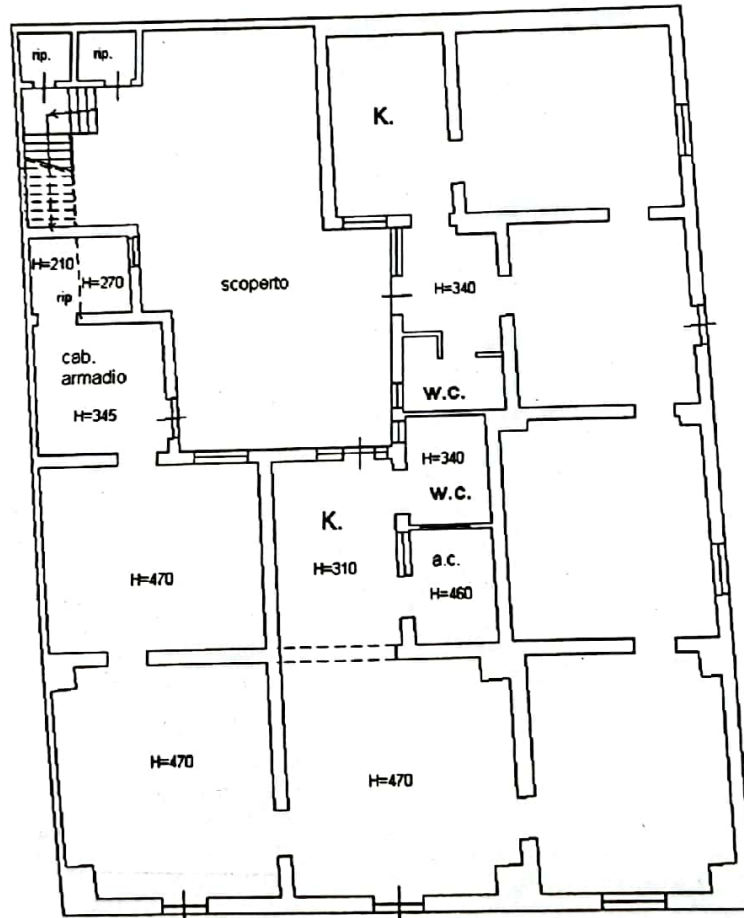

Via Principe di Piemonte

Via San Francesco



Piano Terra  
h=450

