

Planimetria Catastale

informazione riservata n. **ea0e92db-6231-4809-9dbd-b210c1dd505d**

richiesta da:

PEDONE NATALIA

codice fiscale: **PDNNTL81E56F784W**

Dati della richiesta

Comune: **MOTTOLA (TA)**

Sezione urbana:

Foglio: **112**

Particella: **2085**

Subalterno: **81**

Esito: **evasa**

**Agenzia del Territorio
CATASTO FABBRICATI
Ufficio Provinciale di
Taranto**

Dichiarazione protocollo n. TA0119097 del 26/06/2009

Planimetria di u.i.u. in Comune di Mottola

Via Risorgimento

civ. 33

Identificativi Catastali:

Sezione:
Foglio: 112
Particella: 395
Subalterno: 1

Compilata da:
De Crescenzo Giorgio
Iscritto all'albo:
Ingegneri


Prov. Taranto

N. 747

Scheda n. 1

Scala 1:200

PIANO TERRA
h = 3,50 ml

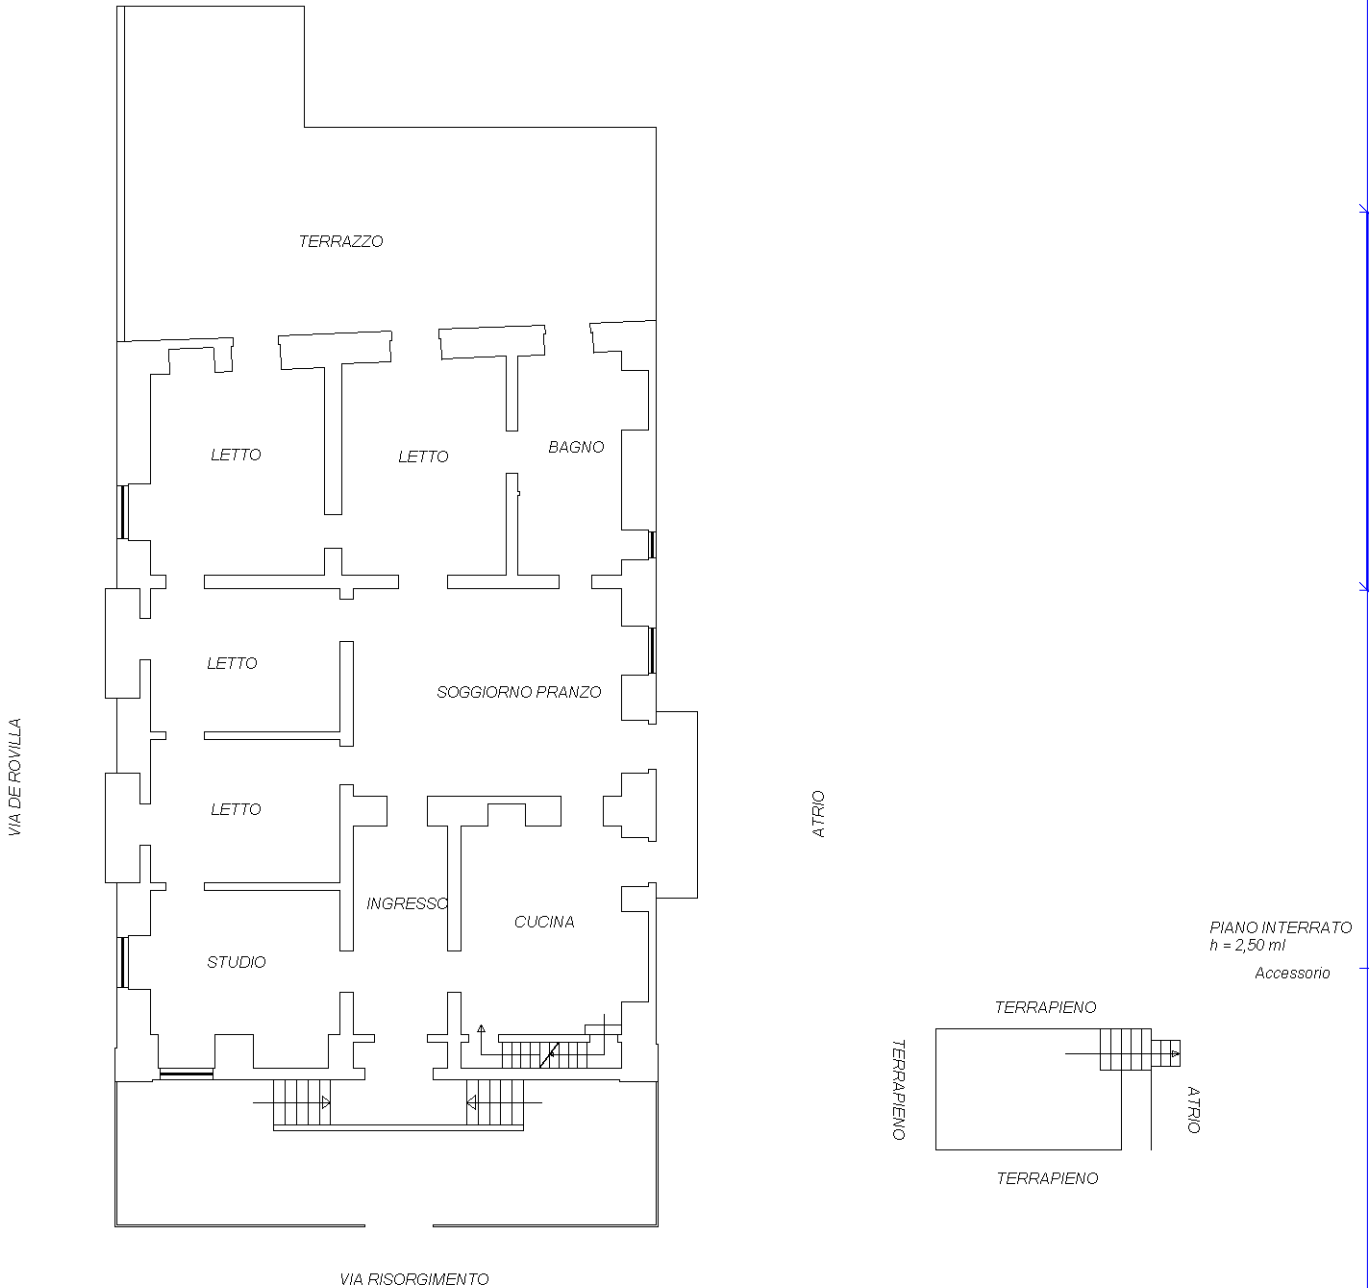

Ultima planimetria in atti