

**Agenzia del Territorio
CATASTO FABBRICATI
Ufficio Provinciale di
Lecco**

Dichiarazione protocollo n. _____ del _____
Planimetria di u.i.u. in Comune di Civate
Piazza San Calogero

civ. 4

Identificativi Catastali:

Sezione:
Foglio: 16
Particella: 834
Subalterno: 704


Compilata da:
Carrera Francesco
Iscritto all'albo:
Geometri

Prov. Lecco


N. 551

Scheda n. 1

Scala 1:200

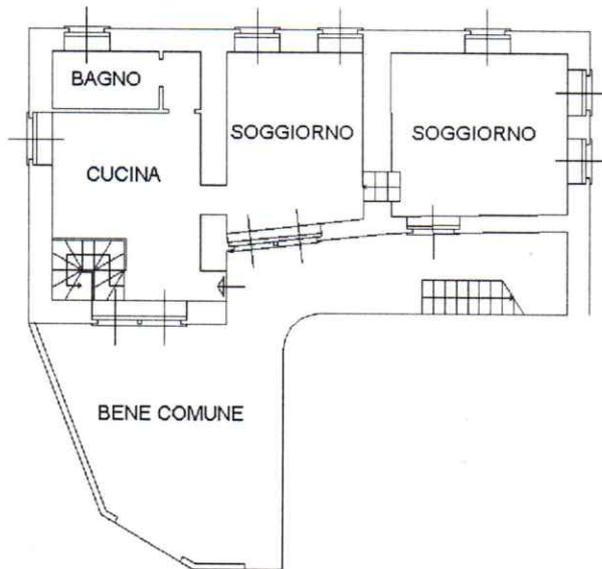

PIANO TERRA H 270

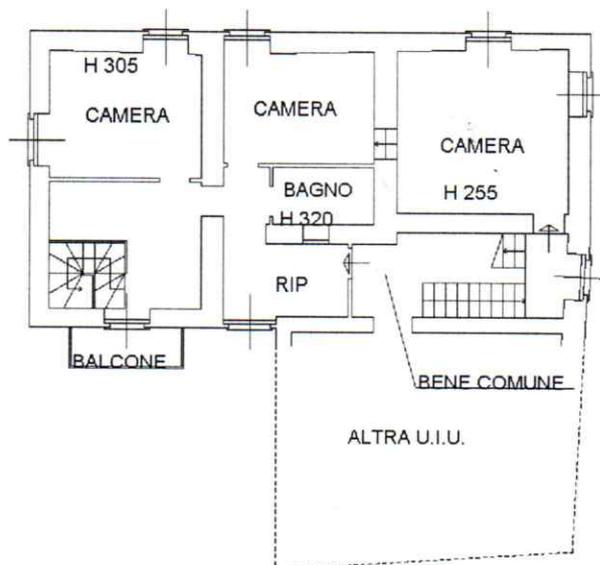

PIANO PRIMO

