



MINISTERO DELLE FINANZE


DIREZIONE GENERALE DEL CATASTO E DEI SERVIZI TECNICI ERARIALI

NUOVO CATASTO EDILIZIO URBANO

Lire
200

(R. DECRETO-LEGGE 13 APRILE 1939, N. 652)

Planimetria dell'immobile situato nel Comune di TRIESTE Via VIDALI N. 3
Ditta SREBOTNJAK IRENE NATA A CORGHALE (YU) IL 04.04.1928 C.F. SRB RHI 28D44 D002M
Allegata alla dichiarazione presentata all'Ufficio Tecnico Erariale di TRIESTE

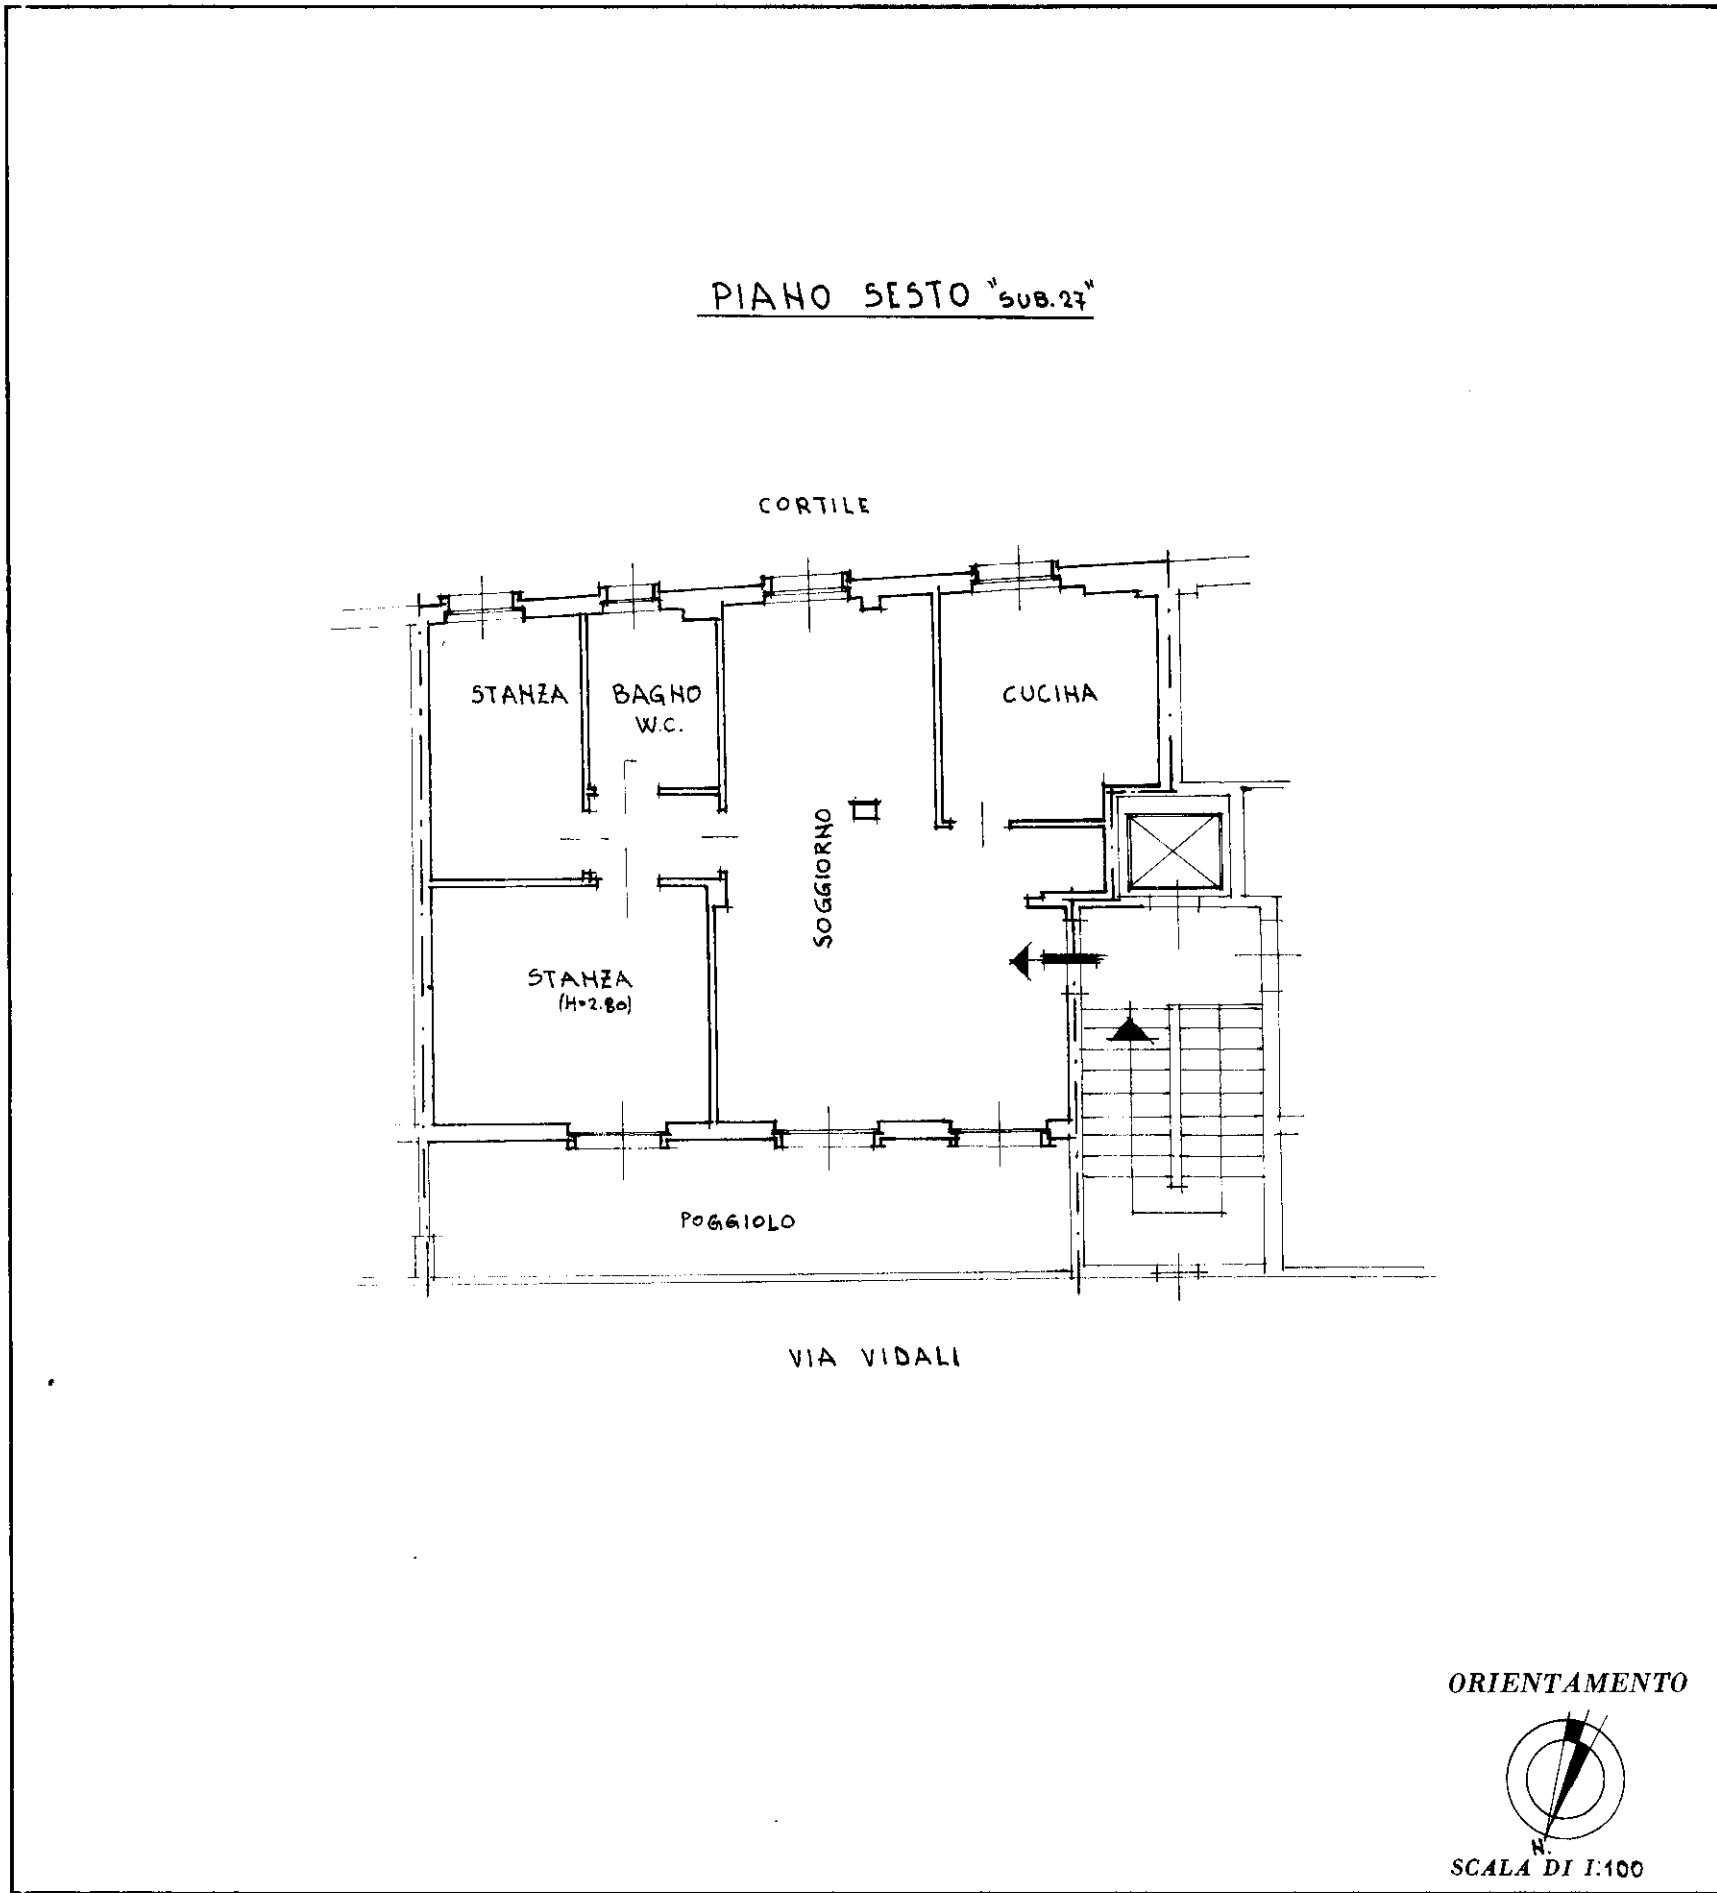

SPAZIO RISERVATO PER LE ANNOTAZIONI D'UFFICIO

Compilata dal **GEOM. MARIO SBRIZZI**
(Titolo, nome e cognome del tecnico)

Iscritto all'Albo dei **GEOMETRI**
della Provincia di **TRIESTE**

DATA **12.04.1988**

Firma: *Mario Sbrizzi*

DATA
PROT. N° **2186 A**

PARTITA **59843**
SEZIONE **V**
FOGLIO **17**
NUMERO **3067**
SUB. **27**

