

Agenzia delle Entrate  
**CATASTO FABBRICATI**  
Ufficio Provinciale di  
Milano

Dichiarazione protocollo n. \_\_\_\_\_ del \_\_\_\_\_  
Comune di Muggio'  
Via Trieste \_\_\_\_\_ civ. 61

Identificativi Catastali:


Sezione:  
Foglio: 1  
Particella: 140  
Subalterno: 715

Compilata da:  
Bissoli Marco

Iscritto all'albo:  
Geometri

Prov. Monza E Brianza N. 1462

Planimetria  
Scheda n. 1 Scala 1:200

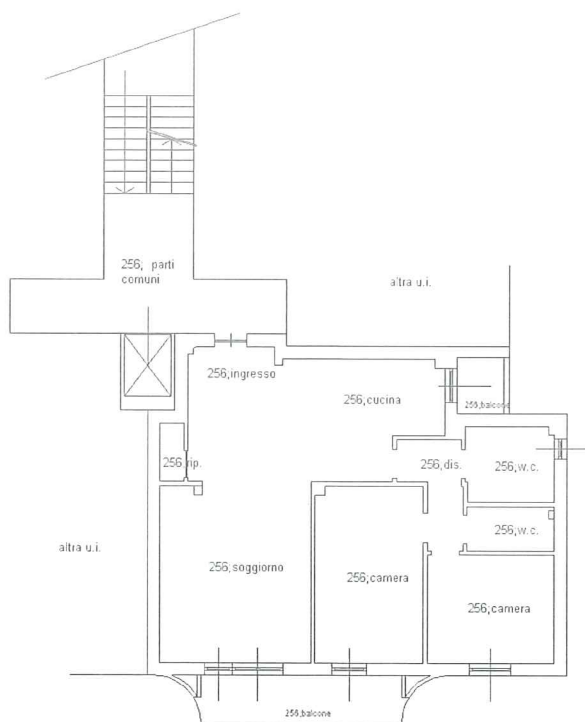

256;Piano Quarto - H 3,00 mt.



Agenzia delle Entrate  
**CATASTO FABBRICATI**  
Ufficio Provinciale di  
Milano

Dichiarazione protocollo n. \_\_\_\_\_ del \_\_\_\_\_

Comune di Muggio'

Via Trieste

civ. 61

Identificativi Catastali:

Sezione:

Foglio: 1

Particella: 140

Subalterno: 716

Compilata da:  
Bissoli Marco

Iscritto all'albo:  
Geometri


Prov. Monza E Brianza

N. 1462

Planimetria

Scheda n. 1

Scala 1:200

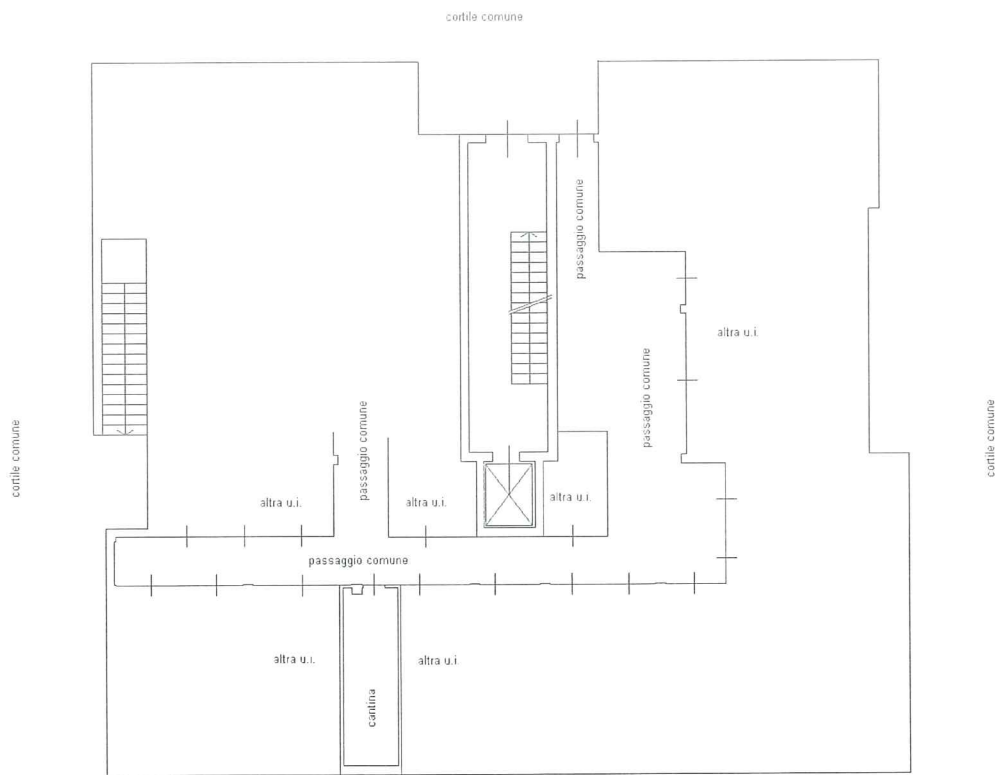

Piano Primo Sottostrada - H 2,80 mt.

