

**Agenzia del Territorio
CATASTO FABBRICATI
Ufficio Provinciale di
Lecce**

Dichiarazione protocollo n. LE0177217 del 29/04/2009

Planimetria di u.i.u. in Comune di Lequile

Via San Vito

civ. 13

Identificativi Catastali:

Sezione:
Foglio: 6
Particella: 193
Subalterno: 8

Compilata da:
Fioretti Antonio Vito


Iscritto all'albo:
Ingegneri

Prov. Lecce

N. 813

Scheda n. 1

Scala 1:200

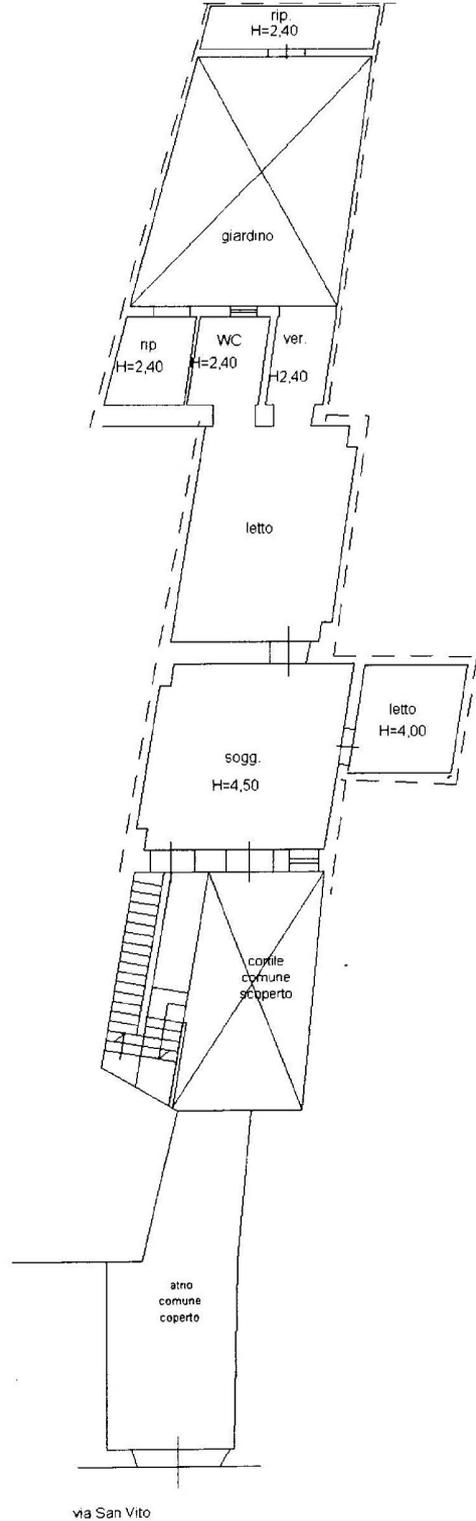

PIANO TERRA

Ultima planimetria in atti

Data: 03/12/2021 - n. T176869 - Richiedente: SLMNRF74A12E506X

Totale schede: 1 - Formato di acquisizione: A4(210x297) - Formato stampa richiesto: A4(210x297)

Catasto dei Fabbricati - Situazione al 03/12/2021 - Comune di LEQUILE (ES38) - Foglio: 6 - Particella: 193 - Subalterno: 8
VIA SAN VITO n. 15 piano: T;