

**Agenzia del Territorio
CATASTO FABBRICATI
Ufficio Provinciale di
Napoli**

Dichiarazione protocollo n. NA0342198 del 17/04/2009

Planimetria di u.i.u. in Comune di Nola

Via Vicinale Arienzo

civ. 49

Identificativi Catastali:

Sezione:

Foglio: 1

Particella: 1169

Subalterno: 5

Compilata da:

De Sena Michele

Iscritto all'albo:
Geometri


Prov. Napoli

N. 1221

Scheda n. 1

Scala 1:200

PIANO PRIMO

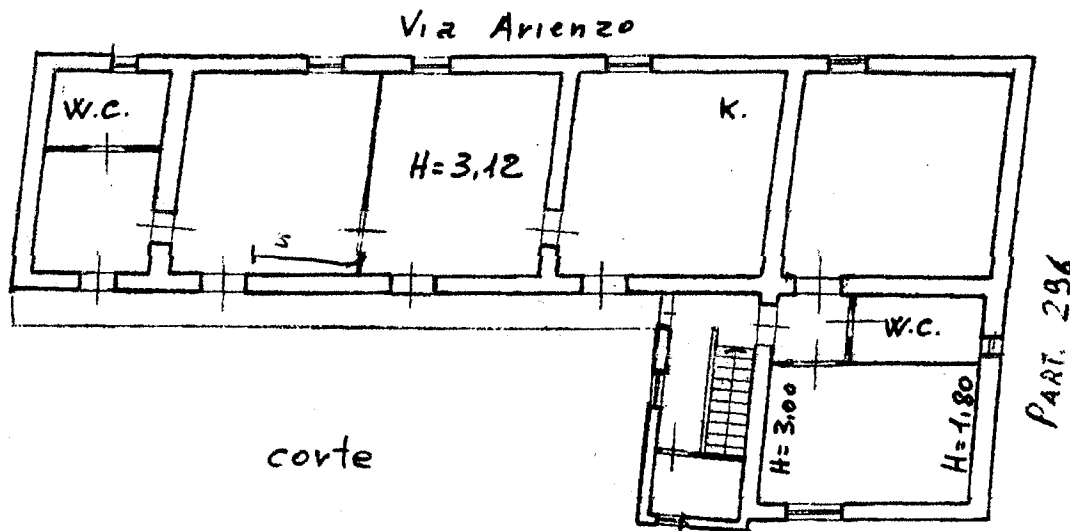

Ultima planimetria in atti

Data: 31/10/2017 - n. T81822 - Richiedente: DSNLL80R02F924M

Totale schede: 1 - Formato di acquisizione: A4(210x297) - Formato stampa richiesto: A4(210x297)

Catasto dei Fabbricati - Situazione al 31/10/2017 - Comune di NOLA (F924) - < Foglio: 1 - Particella: 1169 - Subalterno: 5 >