

**Agenzia delle Entrate  
CATASTO FABBRICATI  
Ufficio Provinciale di  
Milano**

Dichiarazione protocollo n. MI0384174 del 29/09/2023

Comune di Milano

Via Lucio Giunio Columella

civ. 36

Identificativi Catastali:

Sezione:

Foglio: 109

Particella: 307

Subalterno: 709

Compilata da:

Grigillo Giada Carolina

Iscritto all'albo:

Architetti

Prov. Milano



N. 17317

Planimetria

Scheda n. 1

Scala 1:200

PIANO PRIMO  
2.85

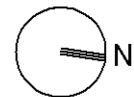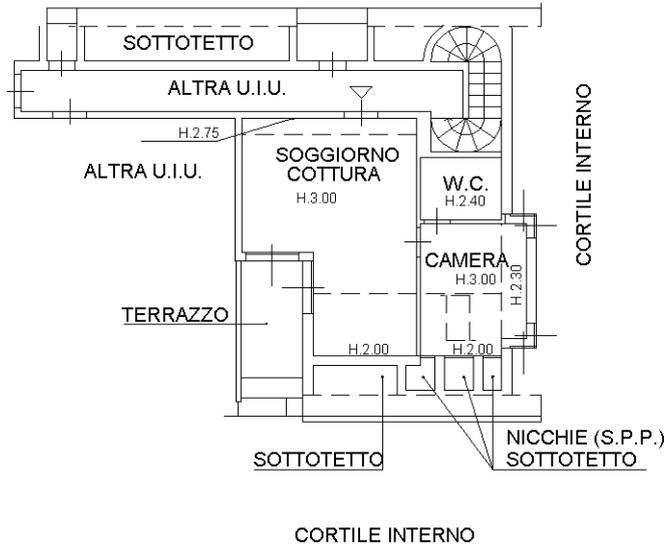

Ultima planimetria in atti