

**Agenzia delle Entrate
CATASTO FABBRICATI
Ufficio Provinciale di
Milano**

Dichiarazione protocollo n. MI0297360 del 11/10/2021

Comune di Milano

Via Marco Aurelio

civ. 45

Identificativi Catastali:

Sezione:

Foglio: 200

Particella: 265

Subalterno: 22

Compilata da:

Chiesa Ricotti Filippo

Iscritto all'albo:

Architetti

Prov. Pavia


N. 1181

Planimetria

Scheda n. 1

Scala 1:200

PIANO PRIMO

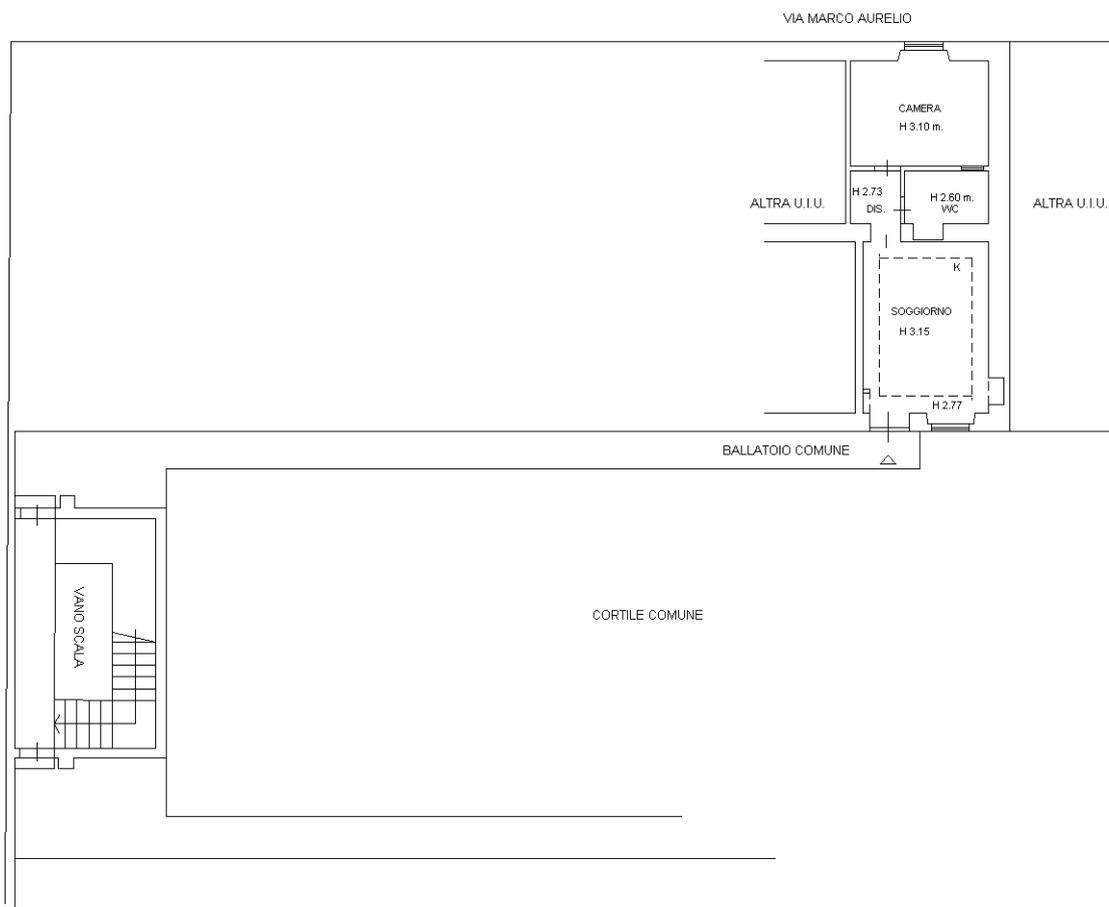

Catasto dei Fabbricati - Situazione al 12/10/2021 - Comune di MILANO (F205) - < Foglio: 200 - Particella: 265 - Subalterno: 22 >
VIA MARCO AURELIO n. 45 piano: 1;

Ultima planimetria in atti