

**Agenzia del Territorio
CATASTO FABBRICATI
Ufficio Provinciale di
Reggio Emilia**

Dichiarazione protocollo n. RE0152765 del 13/12/2005

Planimetria di u.i.u. in Comune di Toano

Via Case Di Sotto

civ. 1


Identificativi Catastali:

Sezione:
Foglio: 46
Particella: 540
Subalterno:


Compilata da:
Castagni Maurizio
Iscritto all'albo:
Geometri

Prov. Reggio Emilia N. 1524


Scheda n. 1 Scala 1:200

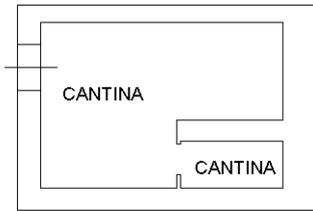

PIANO SEMINTERRATO H.2.45

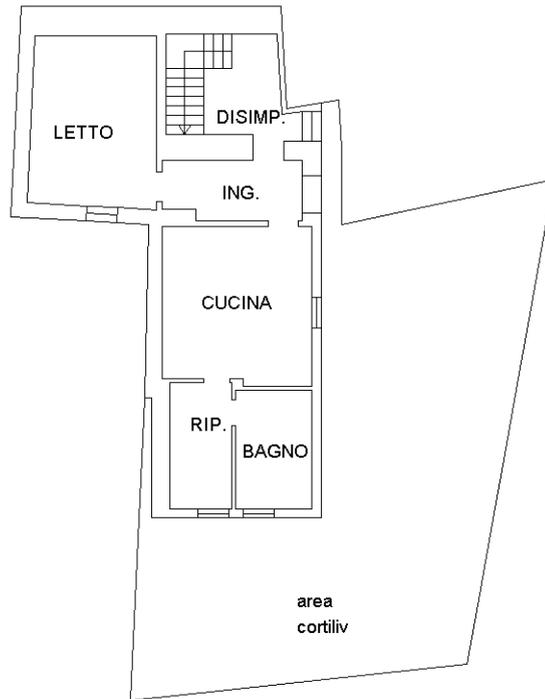

PIANO TERRA H.2.37

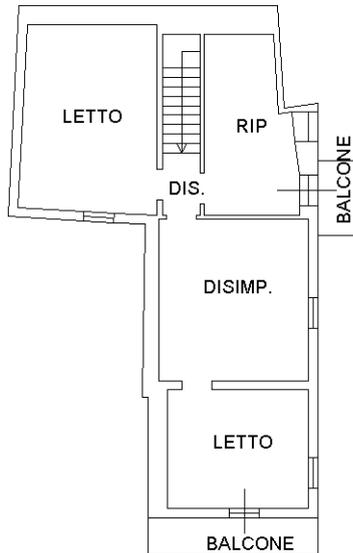

PIANO PRIMO H.2.23

