

**Agenzia del Territorio
CATASTO FABBRICATI
Ufficio Provinciale di
Milano**

Dichiarazione protocollo n. MI0397048 del 03/05/2007

Planimetria di u.i.u. in Comune di Milano

Ripa Di Porta Ticinese

civ. 91

Identificativi Catastali:

Sezione:
Foglio: 518
Particella: 53
Subalterno: 799

Compilata da:
Dorizza Paolo


Iscritto all'albo:
Geometri

Prov. Milano


N. 7931

Scheda n. 1

Scala 1:200

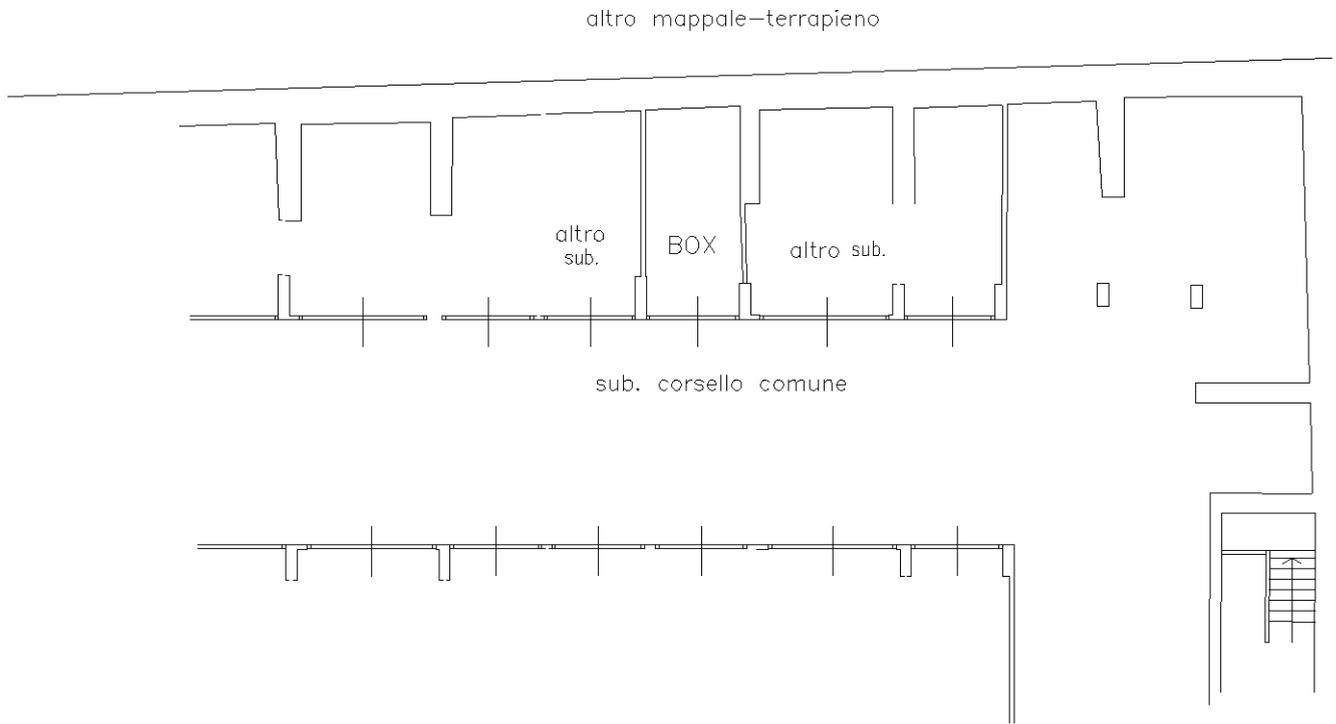

PIANO SECONDO INTERRATO
H. 240

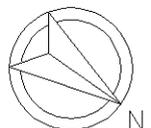

Ultima planimetria in atti