

**Agenzia delle Entrate  
CATASTO FABBRICATI  
Ufficio Provinciale di  
Varese**

Dichiarazione protocollo n. VA0159624 del 21/10/2022

Comune di Busto Arsizio

Via Rovereto

civ. 24

Identificativi Catastali:

Sezione: BU

Foglio: 11

Particella: 5151

Subalterno: 521

Compilata da:

Moscatelli Alessandro

Iscritto all'albo:

Geometri

Prov. Milano

N. 10711

Planimetria

Scheda n. 1

Scala 1:200

**Piano Sesto**

Cortile comune  
Mapp. 5151



Vano scala  
comune sub. 571

Cortile comune  
Mapp. 5151

Cortile comune  
Mapp. 5151

Terrazzo di proprietà'

Cortile comune  
Mapp. 5151

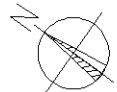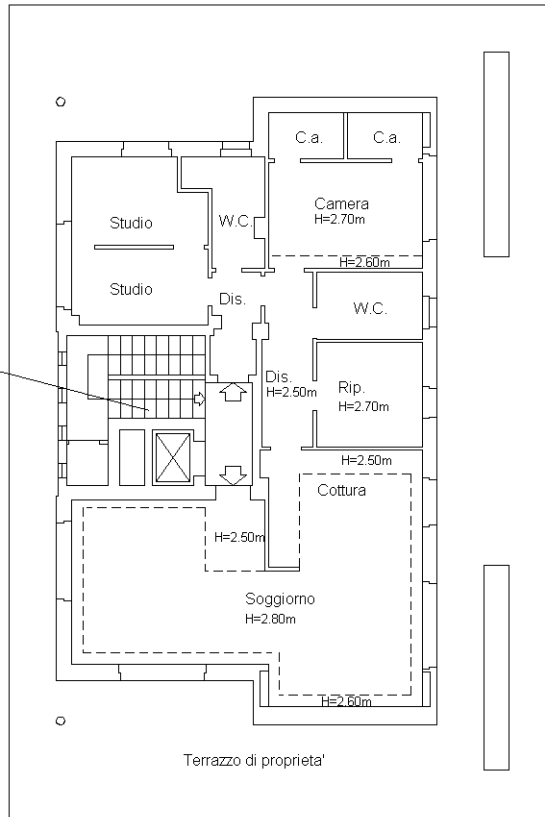

Ultima planimetria in atti