

**Agenzia del Territorio
CATASTO FABBRICATI
Ufficio Provinciale di
Padova**

Dichiarazione protocollo n. PD0312757 del 27/12/2005

Planimetria di u.i.u. in Comune di Piazzola Sul Brenta

Via Del Donatore

civ.

Identificativi Catastali:

Sezione: B

Foglio: 29

Particella: 430

Subalterno: 27

Compilata da:

Salmaso Sabrina

Iscritto all'albo:

Geometri


Prov. Padova

N. 3602

Scheda n. 1

Scala 1:200

PIANO TERRA H=3,00

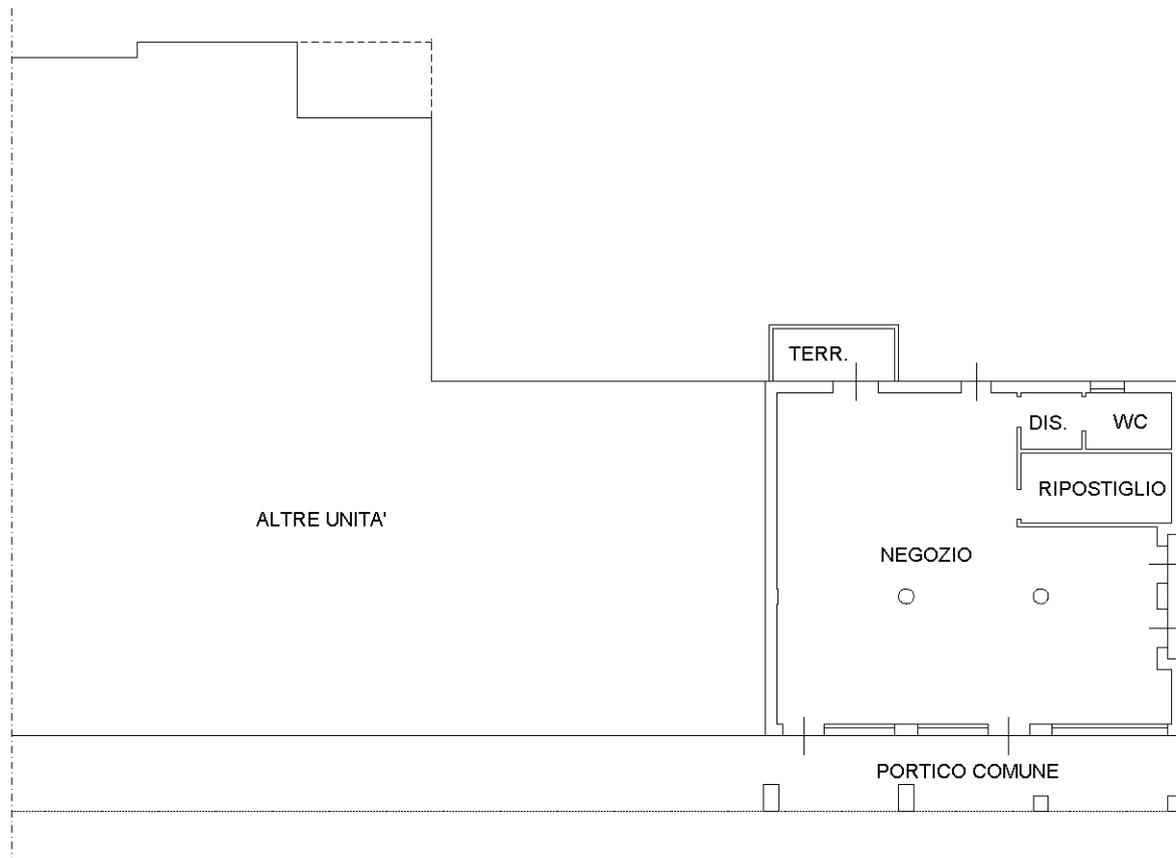

Catasto dei Fabbricati - Situazione al 29/02/2024 - Comune di VILLAFRANCA PADOVANA (L947A) - < Foglio 28 - Particella 430 - Subalterno 27 >
VIA DEL DONATORE Piano T

Ultima planimetria in atti