


**Agenzia delle Entrate**  
**CATASTO FABBRICATI**  
Ufficio provinciale di  
**Milano**

Scheda  
T-1  
Scala 1: 200

Dichiarazione protocollo n. MI0216408 del 09/05/2016  
Planimetria di u.i.u. in Comune di **Parabiago**  
**Piazza Indipendenza** civ. 25

Compilata da:  
**Rezzonico Gianluca**  
Iscritto all'albo:  
**Geometri**  
Prov. **Milano** N. 08660

Identificativi Catastali:  
Sezione: 25  
Foglio: 222  
Particella: 709  
Subalterno: 709

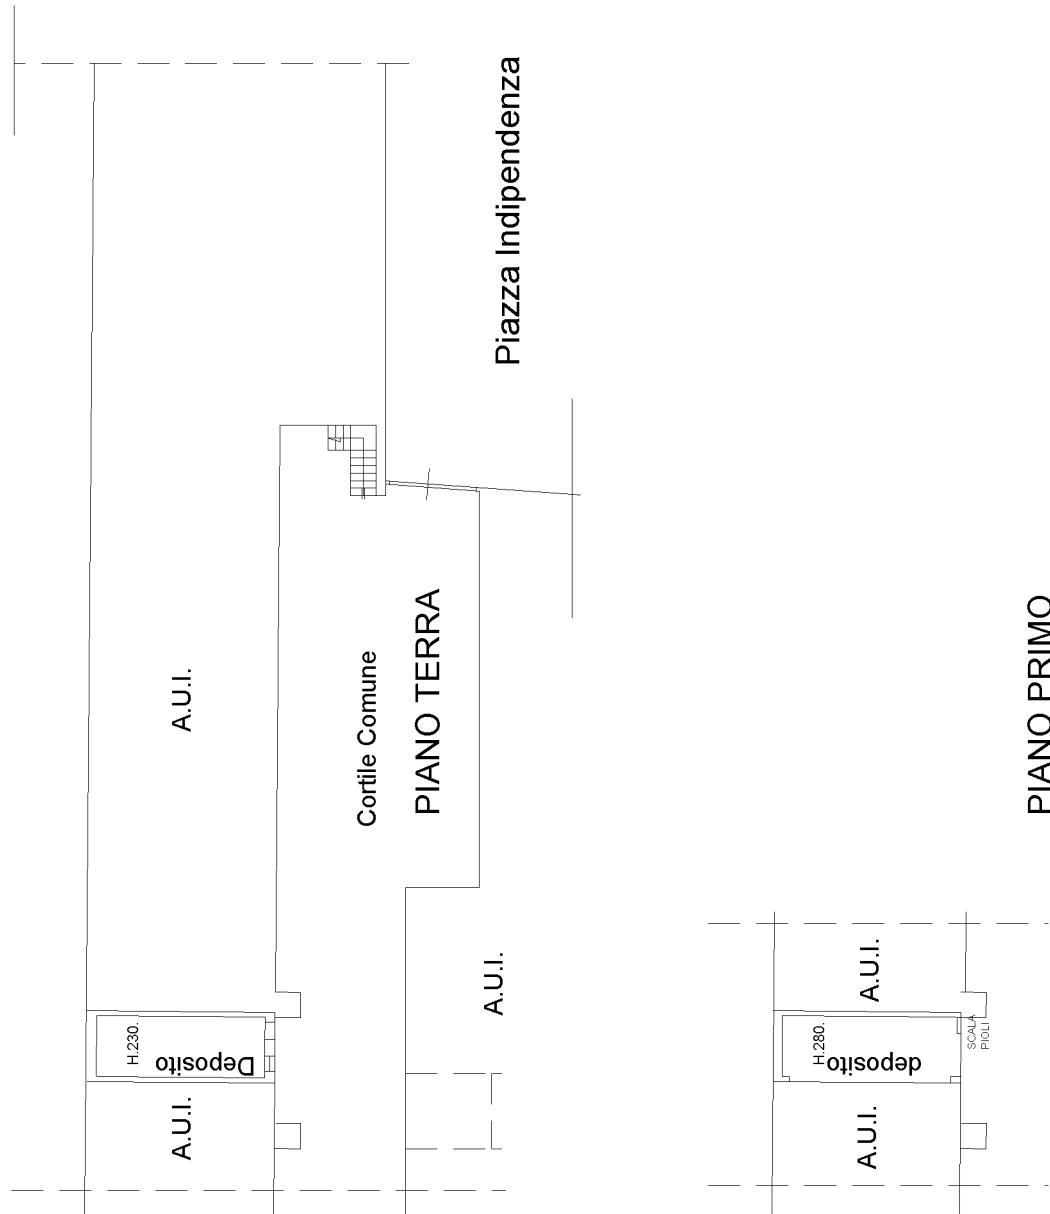

Ultima planimetria in atti