

MODULARIO  
F. rig. rend. 487



MINISTERO DELLE FINANZE  
DIREZIONE GENERALE DEL CATASIO E DEI SS.TT.EE.  
**CATASTO EDILIZIO URBANO** (RDL 13-4-1939, n. 652)

13906




MOD. BN (CEU)

LIRE  
250


27

Planimetria di u.i.u. in Comune di CASELETTE via ALPIGNANO civ. 120

- MUSTICA CATERITA nata a MOLOCHIO (CR) il 30-07-42 (PROP 1000%)

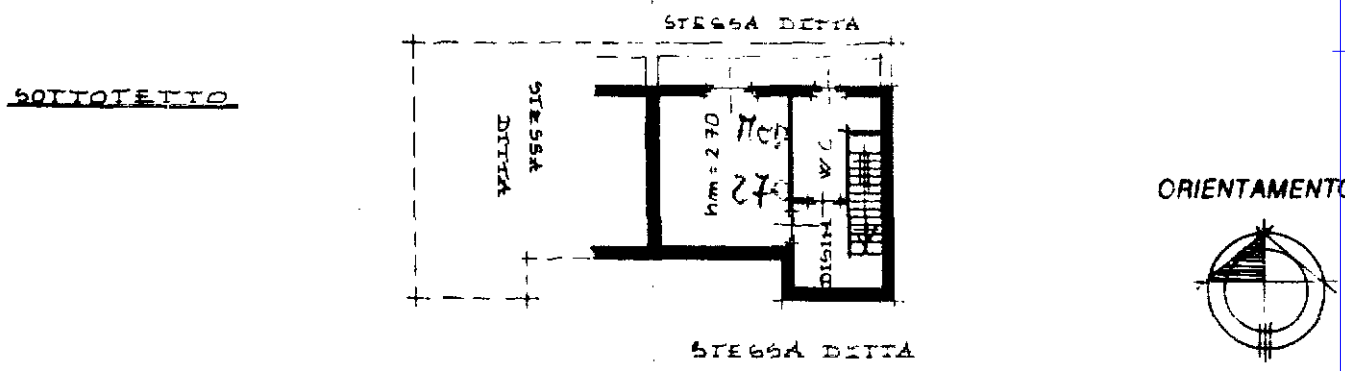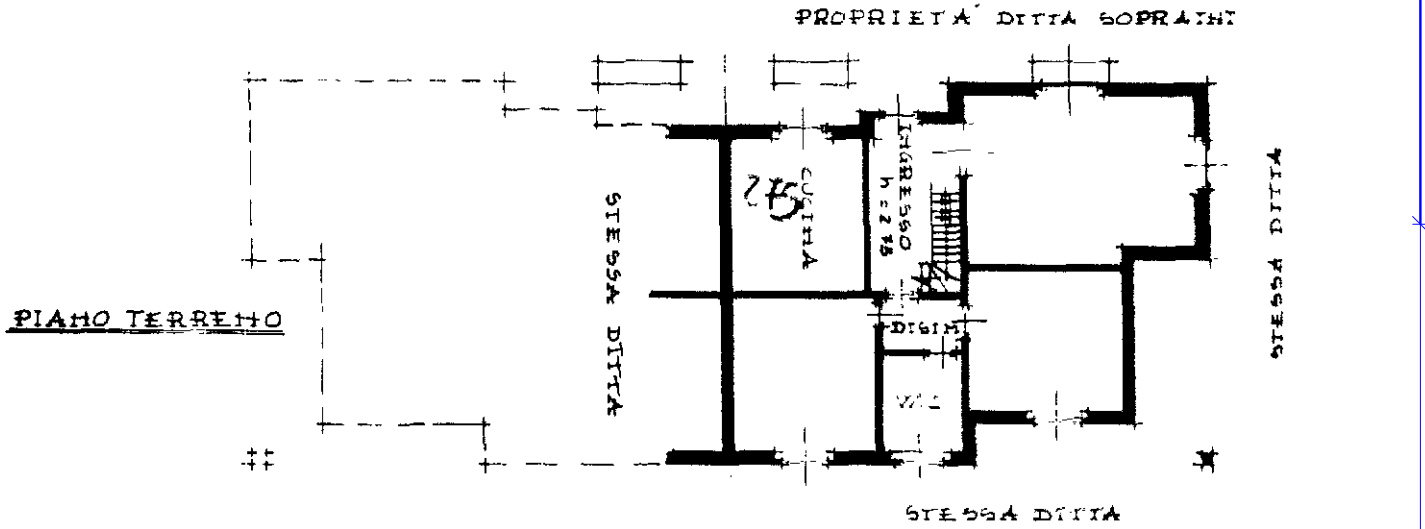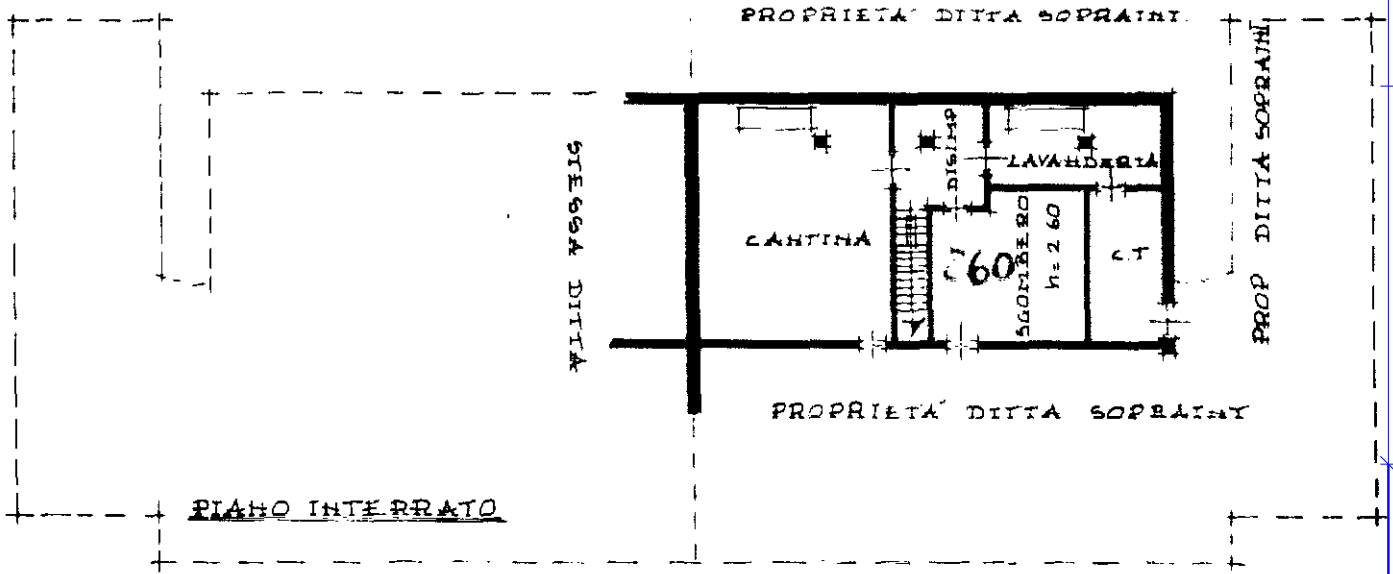

ORIENTAMENTO

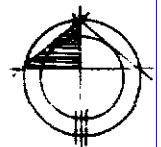

SCALA DI 1:200

Dichiarazione di N.C.   
Denuncia di variazione

Compilata dal GEOMETRA  
(Titolo, cognome e nome)  
TRUCCERO CARLO

RISERVATO ALL'UFFICIO  
PP-1 11309  
4.12.89

Ultima planimetria in atti  
Identificativi catastali  
Data presentazione: 04/12/1989 - Data: 20/03/2024 - n. T333871 - Richiedente: NTNGMR88T17L219P  
Totale schizzi: 3 - Formato di acquisizione: A4 (210x297)  
n. 333 sub. 2  
data 30.11.89 Firma [Signature]

Catasto dei Fabbricati - Situazione al 20/03/2024 - Comune di CASELETTE(B955) - < Foglio 4 - Particella 565 - Subalterno 2 >  
VIA ALPIGNANO n. 120 Interno 3