

10527

MODULARIO
F. rig. rend. 487



MINISTERO DELLE FINANZE
DIPARTIMENTO DEL TERRITORIO


CATASTO EDILIZIO URBANO (RDL 13-4-1939, n. 652)

MOD BN (CEU)

LIRE
500

17

Planimetria di u.i.u. in Comune di RIVOLI via F.LLI. P.I.O.L. civ. 27

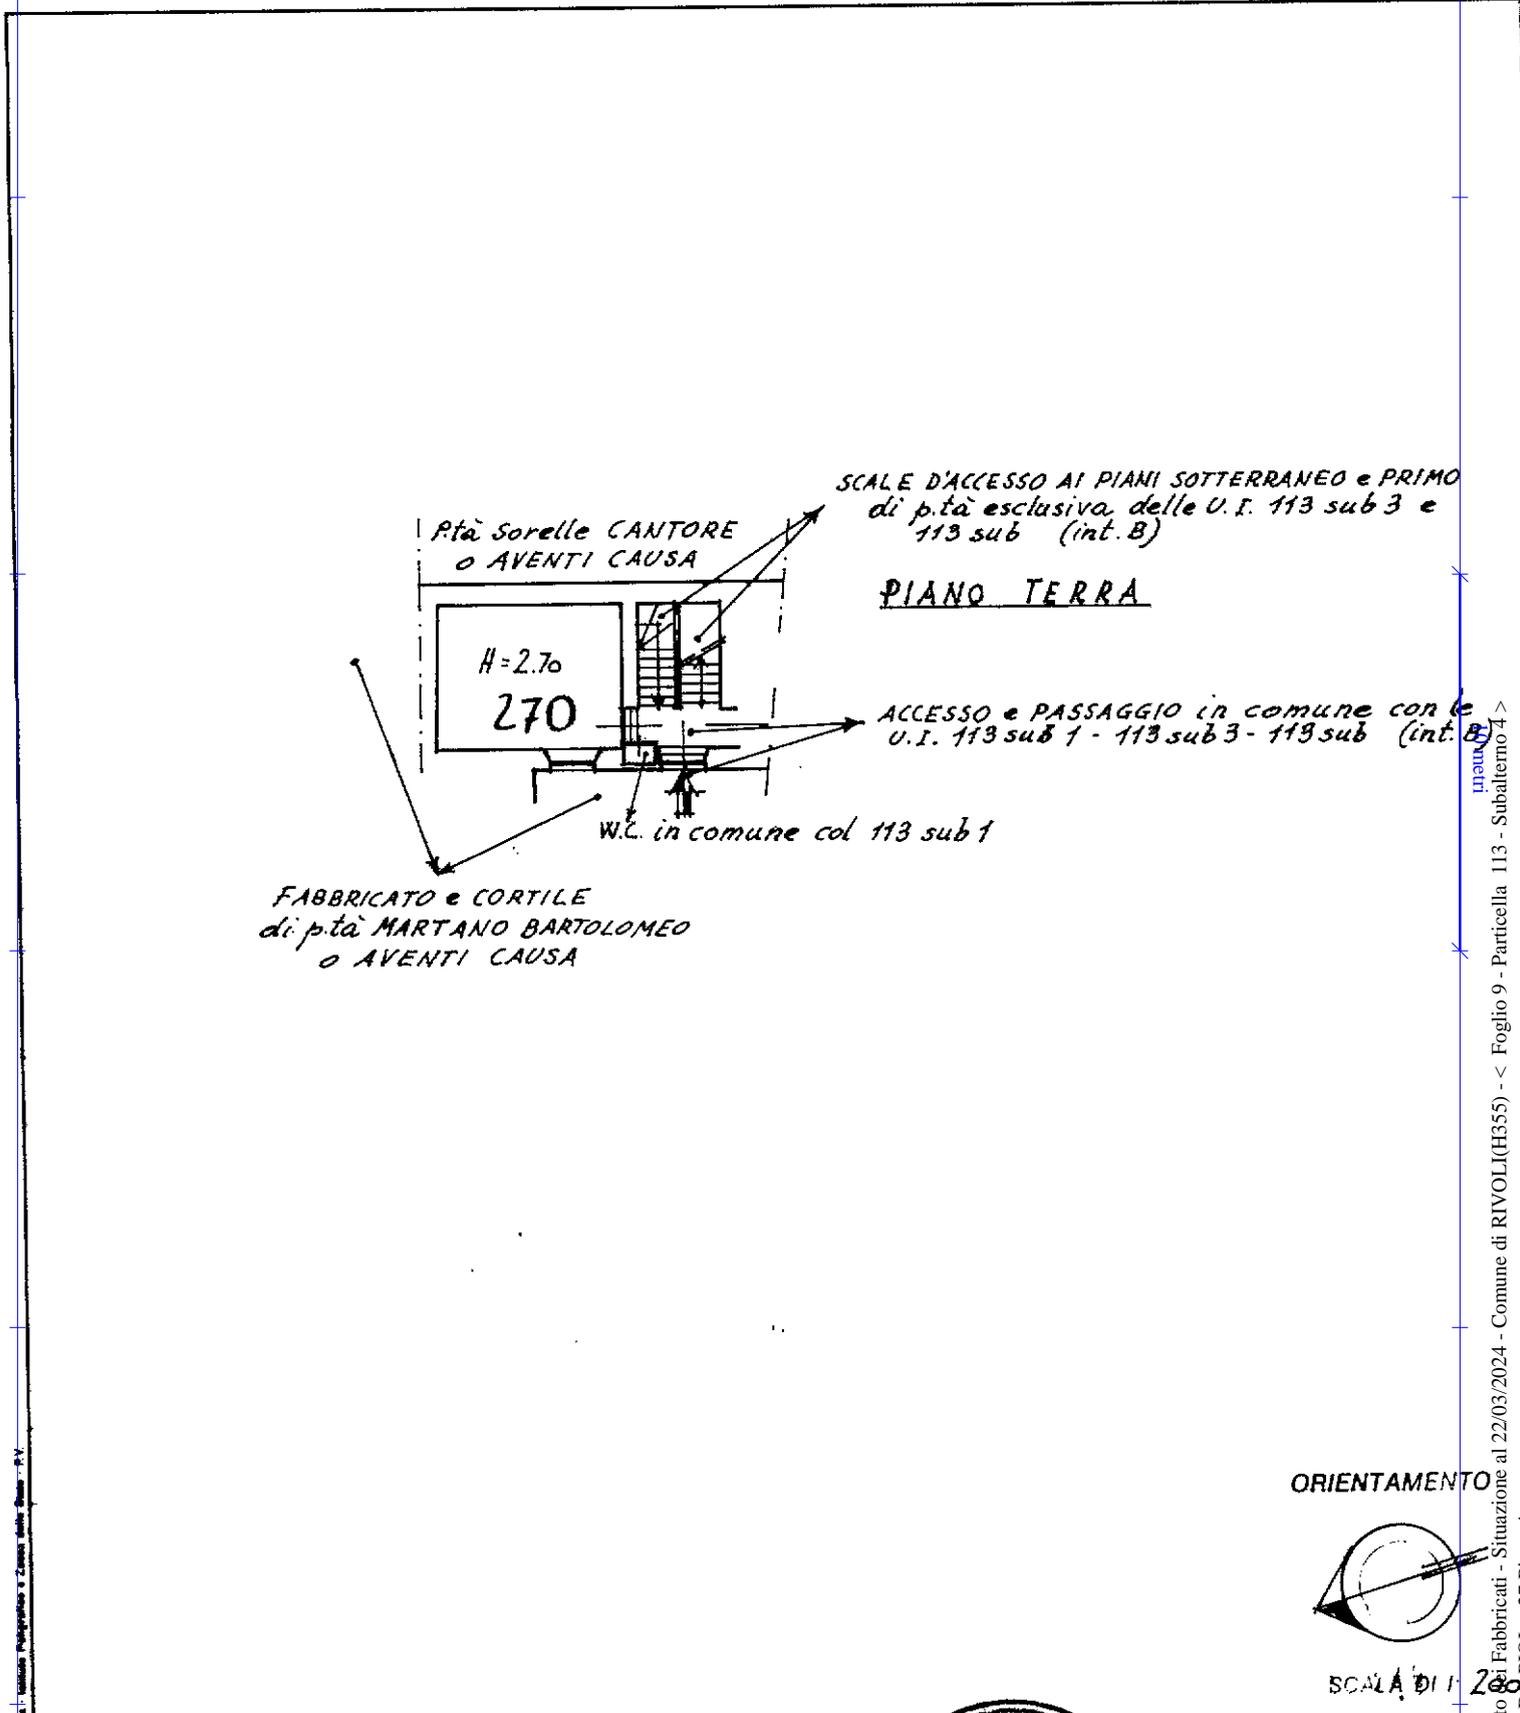

Dichiarazione di N.C. <input type="checkbox"/> Denuncia di variazione <input checked="" type="checkbox"/>	Compilata dal <u>A.R.C.H.I.T.E.T.T.O.</u> <small>(Titolo, cognome e nome)</small> <u>MASSARINI FRANCESCO</u>	RISERVATO ALL'UFFICIO 95-010246
Identificativi catastali Totale schede: <u>9</u> Formato di acquisizione: A4(210x297) n. <u>113</u> sub. <u>M</u> (int. A)	iscritto all'albo degli <u>A.R.C.H.I.T.E.T.T.I.</u> della provincia di <u>T.O.R.I.N.O.</u> n. <u>3664</u> data Firma <u>Francesco Massarini</u>	Arch. <u>Francesco MASSARINI</u> n° 3664 TORINO

Catasto dei Fabbricati - Situazione al 22/03/2024 - Comune di RIVOLI(H355) - < Foglio 9 - Particella 113 - Subalterno 4 >
STRADA PIOI n. 27 Piano 4