

**Agenzia del Territorio
CATASTO FABBRICATI
Ufficio Provinciale di
Taranto**

Dichiarazione protocollo n. TA0083062 del 01/06/2006

Planimetria di u.i.u. in Comune di **Carosino**

Via Scardino

civ. 31/A

Identificativi Catastali:

Sezione:

Foglio: **3**

Particella: **976**

Subalterno: **8**

Compilata da:

Tirloni Marcello

Iscritto all'albo:


Architetti

Prov. **Milano**


N. **5195**

Scheda n. **1**

Scala **1:200**

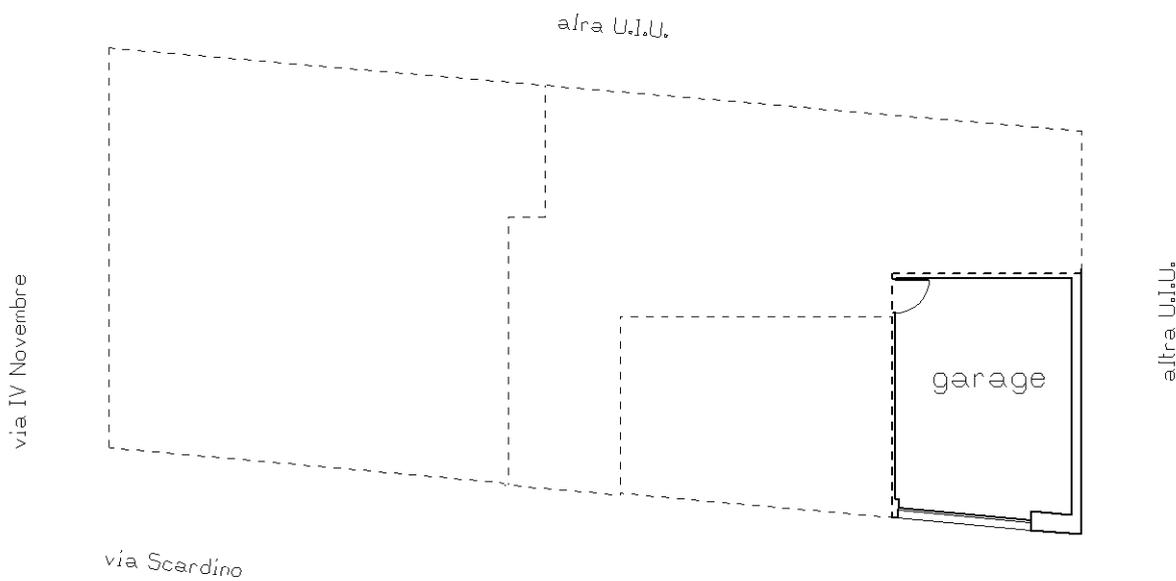

piano terra
h = mt. 4,00

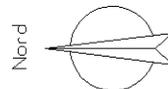

Ultima planimetria in atti