

**Agenzia del Territorio
CATASTO FABBRICATI
Ufficio Provinciale di
Milano**

Dichiarazione protocollo n. MI0614193 del 14/09/2005

Planimetria di u.i.u. in Comune di Carpiano

Via Sardegna

civ. SNC

Identificativi Catastali:

Sezione:

Foglio: 13

Particella: 187

Subalterno:

Compilata da:
Bonomi Italo


Iscritto all'albo:
Geometri

Prov. Pavia

N. 2750

Scheda n. 1

Scala 1:200

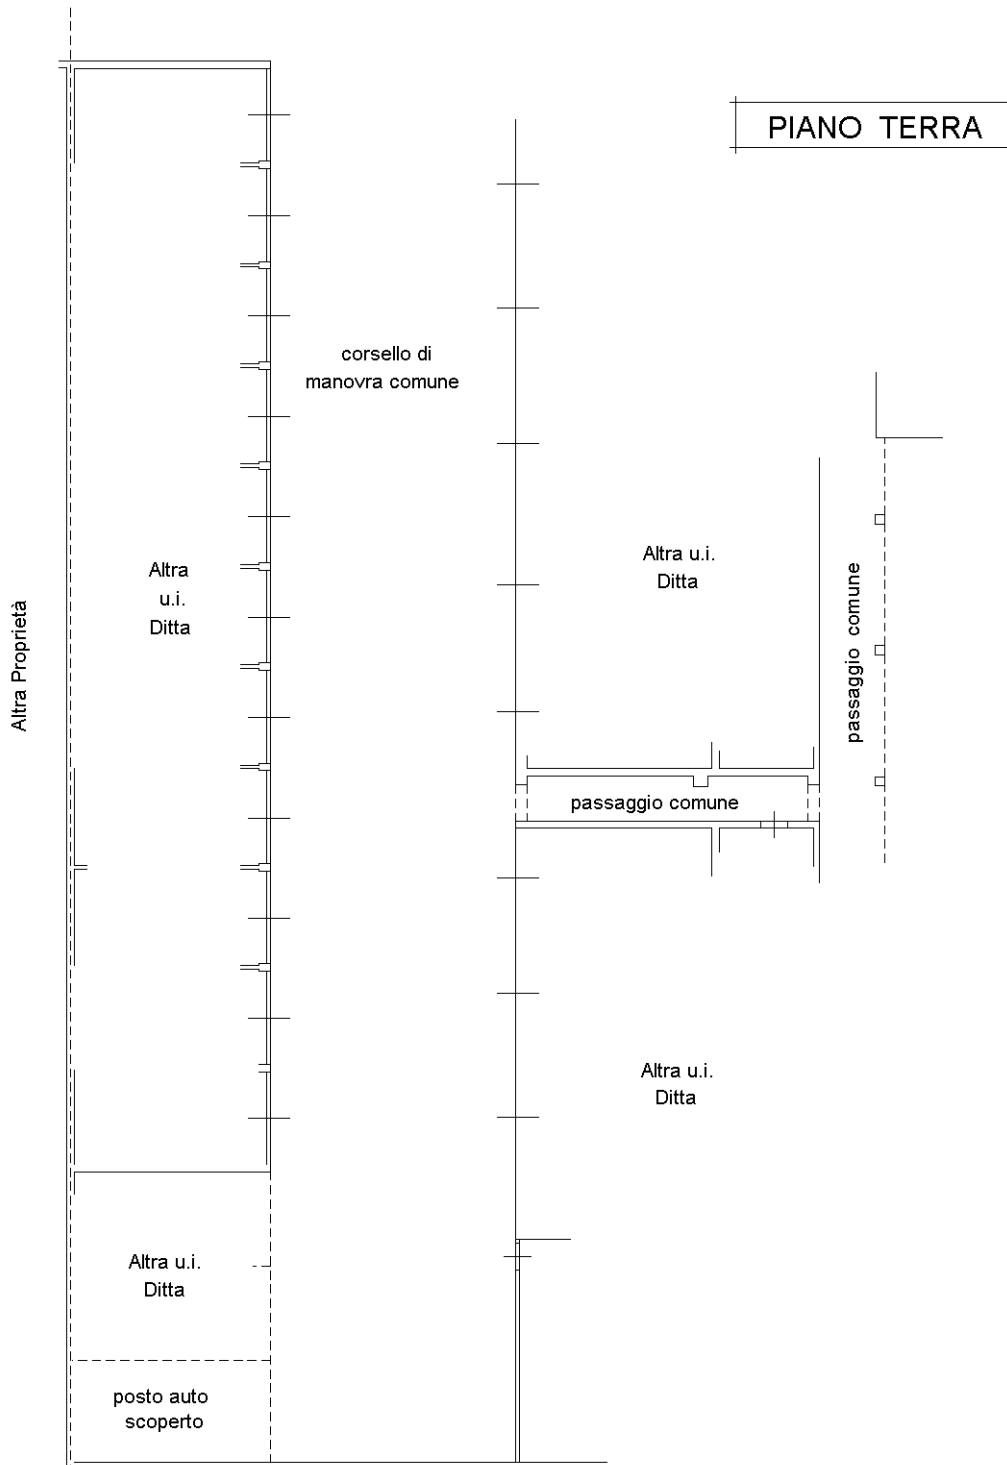

Ultima planimetria in atti

Altra Proprietà