



SEZIONE A-B

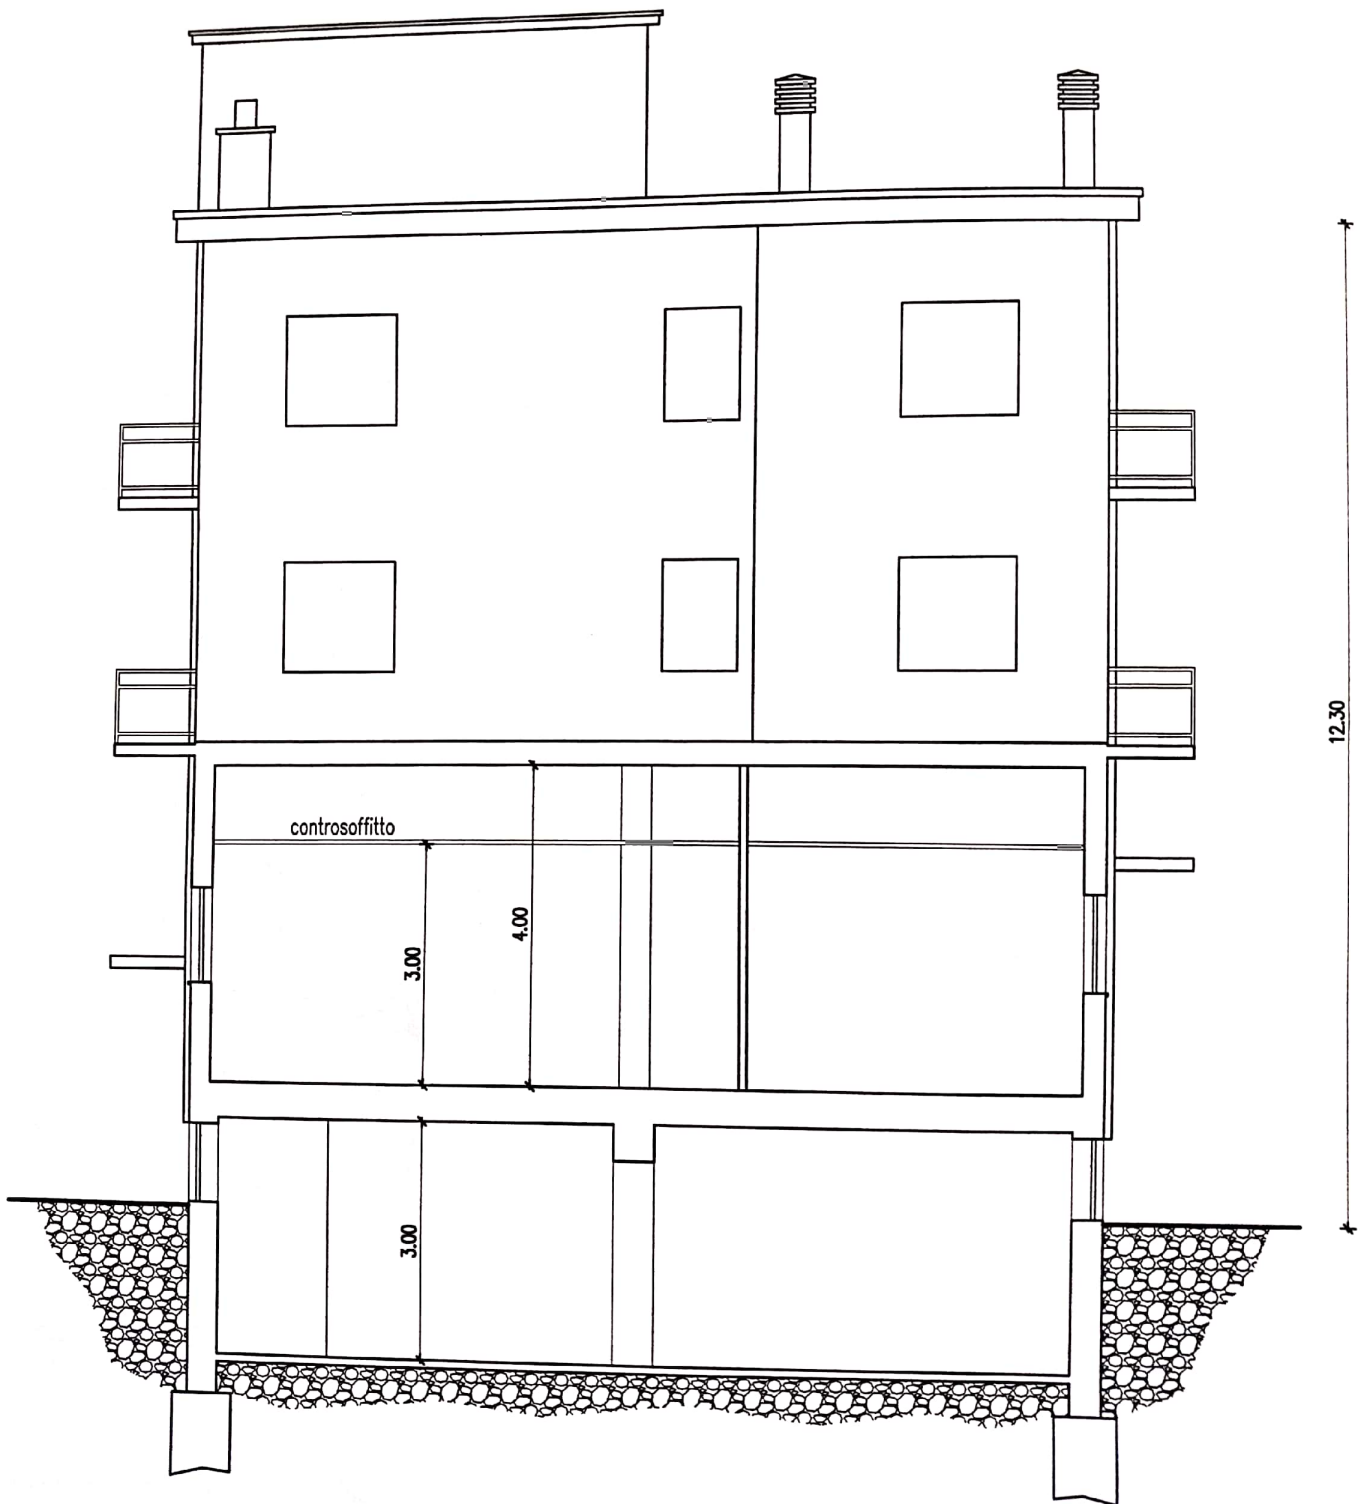

**Agenzia delle Entrate
CATASTO FABBRICATI
Ufficio Provinciale di
Reggio Emilia**

Dichiarazione protocollo n. _____ del _____	
Planimetria di u.i.u. in Comune di Sant'Ilario D'enza	
Viale Della Resistenza _____ civ. 2	
Identificativi Catastali:	Compilata da: Bonoretti Giancarlo
Sezione:	Iscritto all'albo: Geometri
Foglio: 2	Prov. Reggio Emilia
Particella: 166	N. 01516
Subalterno: 9	

Scheda n. 1 Scala 1:200

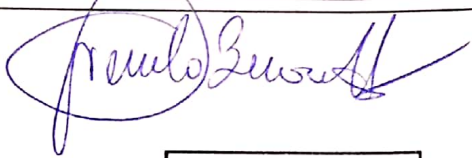

Collegio Geometri
e Geometri Laureati
della Provincia di Reggio Emilia



Iscrizione Albo
N. 1516

Geometra
Bonoretti Giancarlo
C.F. BNR GCR 62H19 H122P

PIANO TERRA
H = 4.00

