





Identificativi Catastali: Sezione: Foglio: 5 Particella: 713 Subalterno: 1	Compilata da: Bianchi Giovanni Iscritto all'albo: Geometri Prov. Milano N. 5717
--	--

Dichiarazione protocollo n. 000889613 del 20/11/2003 Planimetria di u.i.u. in Comune di Pregnana Milanese Via Cascina Comune civ. SC
---

**Agenzia del Territorio  
CATASTO FABBRICATI  
Ufficio provinciale di  
Milano**

Scheda n. 18 Ultima planimetria in atti	Scala 1: 200
--	--------------

Ultima planimetria in atti  
Data: 19/09/2018 n. T126903 - Richiedente: BVSFNC62C63F2050  
Totale schede: 18  
Formato di acquisizione: A3(297x420) - Formato stampa richiesto: A4(210x297)

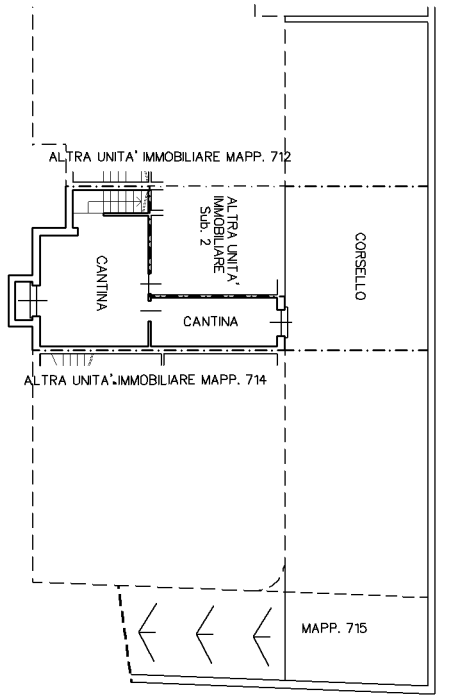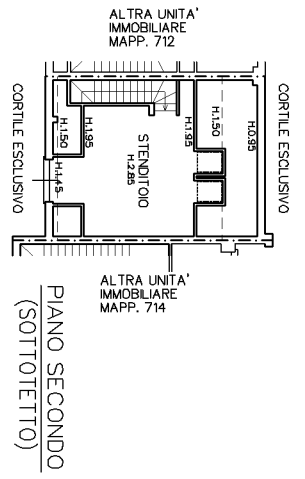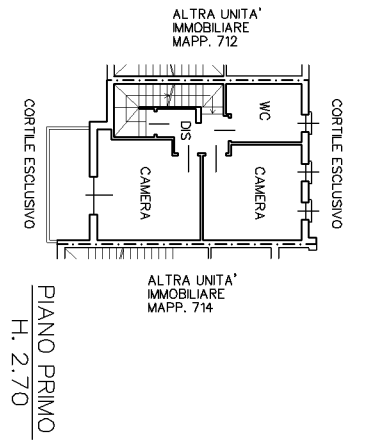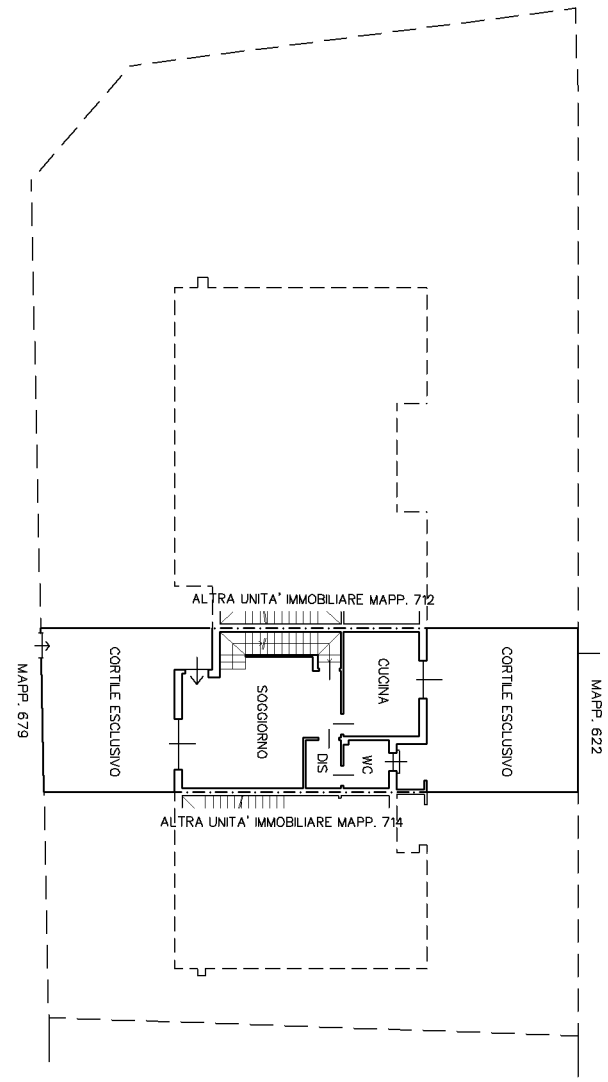

**Agenzia del Territorio  
CATASTO FABBRICATI  
Ufficio Provinciale di  
Milano**

Dichiarazione protocollo n. 000889613 del 20/11/2003

Planimetria di u.i.u. in Comune di Pregnana Milanese

Via Cascina Comune

civ. SC

Identificativi Catastali:

Sezione:

Foglio: 5

Particella: 713

Subalterno: 2

Compilata da:

Bianchi Giovanni

Iscritto all'albo:


Geometri

Prov. Milano

N. 5717

Scheda n. 1

Scala 1:200

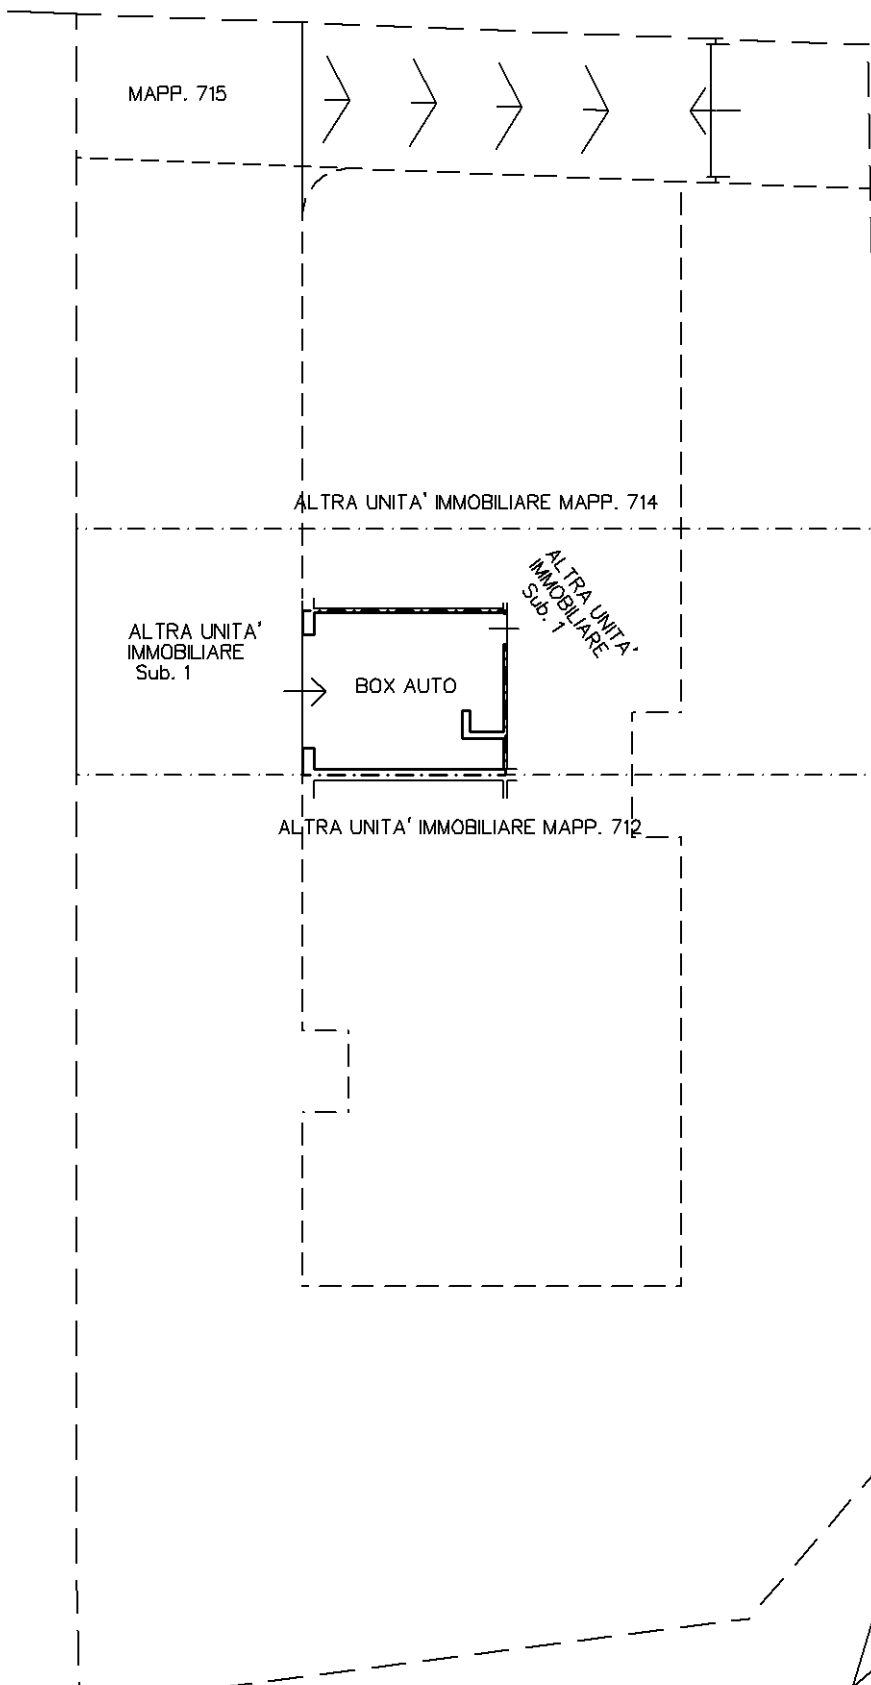

PIANO SEMINTERRATO

H. 2.38

Ultima planimetria in atti