Data presentazione: 05/09/1945 - Data: 06/09/2023 - n. T7307 - Richiedente: PTTNDR66H02L049X

Catasto dei Fabbricati - Situazione al 06/09/2023 - Comune di TARANTO (Codice E882) - Foglio 45 - Particella 208 - Subalterno 2
VIA CESARE BATTISTI n. 239 Piano S1 - 2

CASE OPERAIE IN CONTRADA CORVISEA

A TARANTO

PIANTA DEL 2° PIANO

SCALA 1:100

13/111

54.5

31 marzo 911.

ACCERTAMENTO GENERALE DELLA PROPRIETÀ IMMOBILIARE URBANA

(R.D.L. 13 aprile 1939-XVII, n. 652)

COMUNE di TARANTO

05084660

Talloncino di riscontro

DELLA

SCHEDA NUMERO

12959765

AVVERTENZA: Il presente talloncino deve essere incollato a cura del dichiarante sulla planimetria (riproducente la unità immobiliare denunciata con la presente scheda) da presentare ai sensi dell'articolo 7 del R. D. L. 13 aprile 1939-XVII, n. 652.

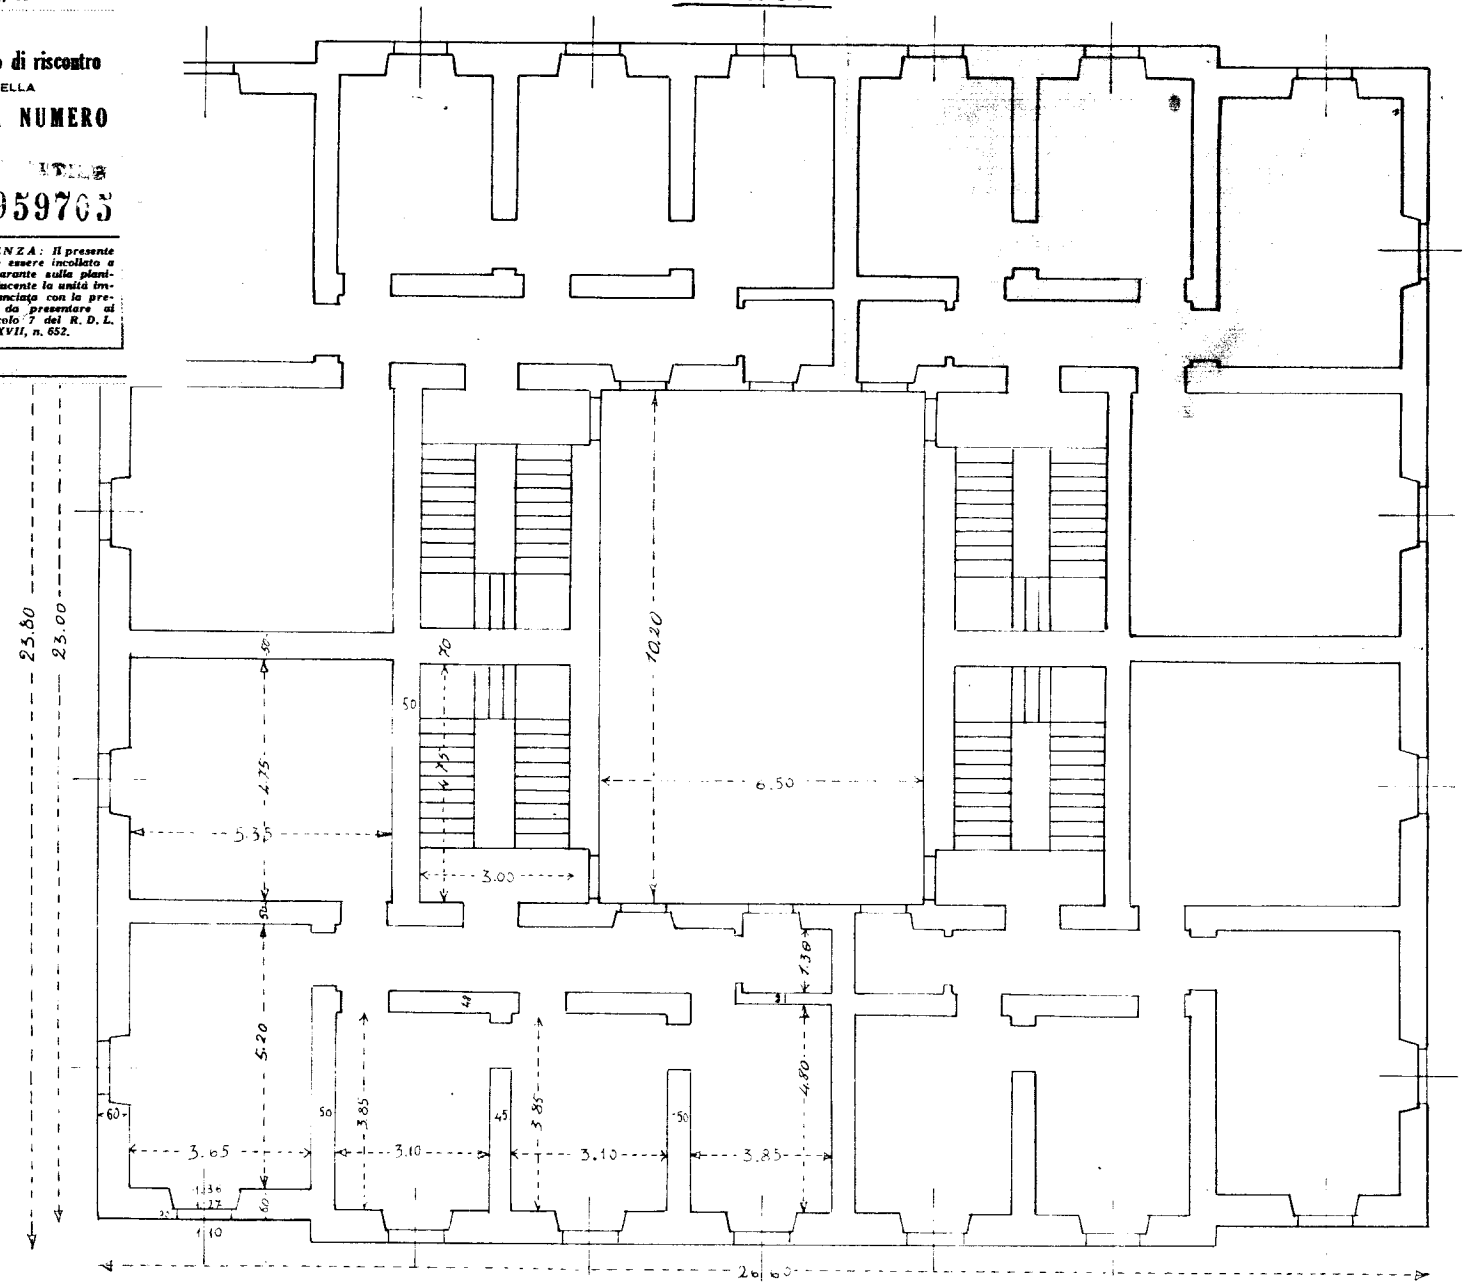

Ultima planimetria in atti
Data presentazione: 05/09/1945 - Data: 06/09/2023 - n. T7307 - Richiedente: PTTNDR66H02L049X
Totale schede: 1 - Formato di acquisizione: fuori standard (297X352) - Formato stampa richiesto: A4(210x297)