

01/01/2012 - n. TA0000704 - Richiedente LIVING IMMOBILIARE PER NOTARISTEFANO ANGELA

Agenzia del Territorio
CATASTO FABBRICATI
 Ufficio Provinciale di
 Taranto

Dichiarazione protocollo n. TA0152111 del 07/11/2006
 Planimetria di u.z.u. in Comune di Carosino
 Via San Francesco D'Assisi


Identificativi Catastrali:
 Sezione:
 Foglio: 7
 Particella: 1629
 Subalterno: 55

Compilata da:
 D. Alessandro Giorgio
 Ingegnere
 Provv. Taranto

civ. N. 1464

Scala 1:200

Allegato A) ad n. 10080 di accertamento est. ad n. 1850 di accertamento

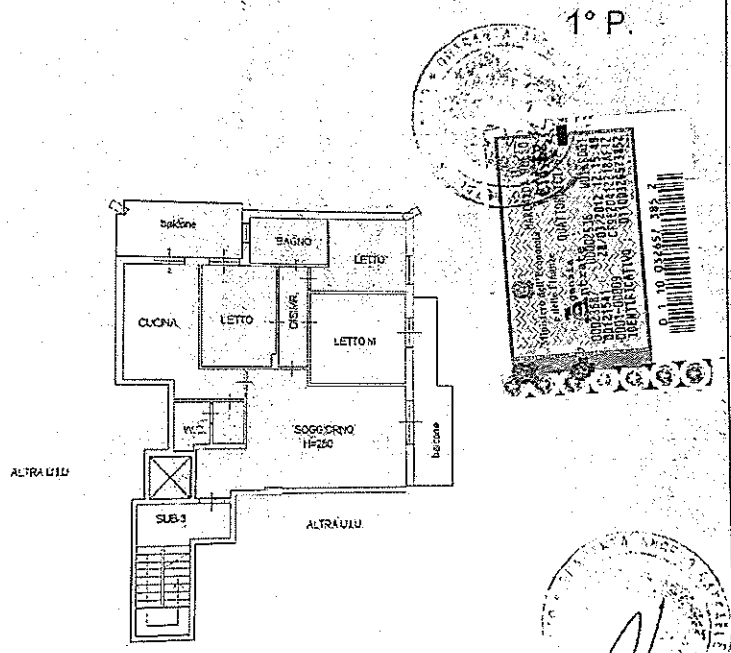

*Di fatto ha
 chiesta est. ad
 10080 M. M. M.
 Ruffo Rone*

Angela

Stamp: TARANTO - CANTONATA ANGELO RUFFO RONE

Stamp: Y



Agenzia del Territorio
CATASTO FABBRICATI
Ufficio Provinciale di
Taranto

Dichiarazione protocollo n. TA0152111 del 07/11/2006	
Planimetria di u.i.u. in Comune di Carosino	
Via San Francesco D'assisi div.	
Identificativi Catastrali:	Compilata da:
Sezione:	D'Alessandro Giorgio
Foglio: 7	Iscritto all'albo:
Particella: 1629	Ingegneri
Subalterno: 36	Prov. Taranto N. 1454

Scala n. 1 Scala 1: 200

Allegato c) al n. 10080 di capitolato ed al n. 18610 di concessione

P. S1

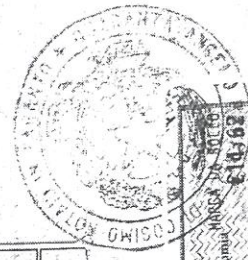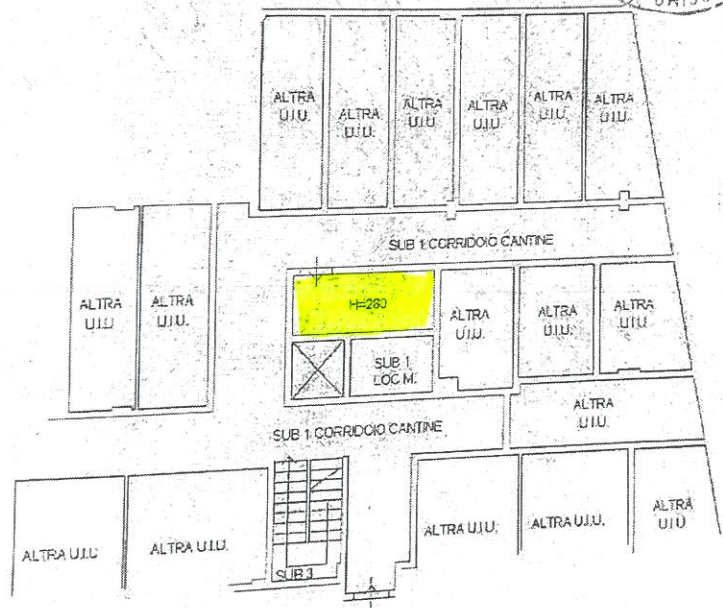

*8 per mille
adpla elab
WAL MTH
Dewpus Rome*

[Handwritten signature]

