

**Agenzia del Territorio  
CATASTO FABBRICATI  
Ufficio Provinciale di  
Milano**

Dichiarazione protocollo n. MI0590494 del 22/06/2007

Planimetria di u.i.u. in Comune di Sesto San Giovanni

Via Ravasi Padre Ernesto

civ. 111

Identificativi Catastali:

Sezione:

Foglio: 23

Particella: 358

Subalterno: 53

Compilata da:

Glorioso Maurizio

Iscritto all'albo:

Geometri

Prov. Milano



N. 8933

Scheda n. 1

Scala 1:200

### PIANO SECONDO INTERRATO

h.=2.48 mt

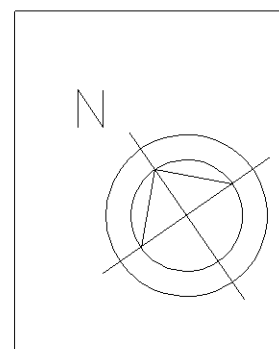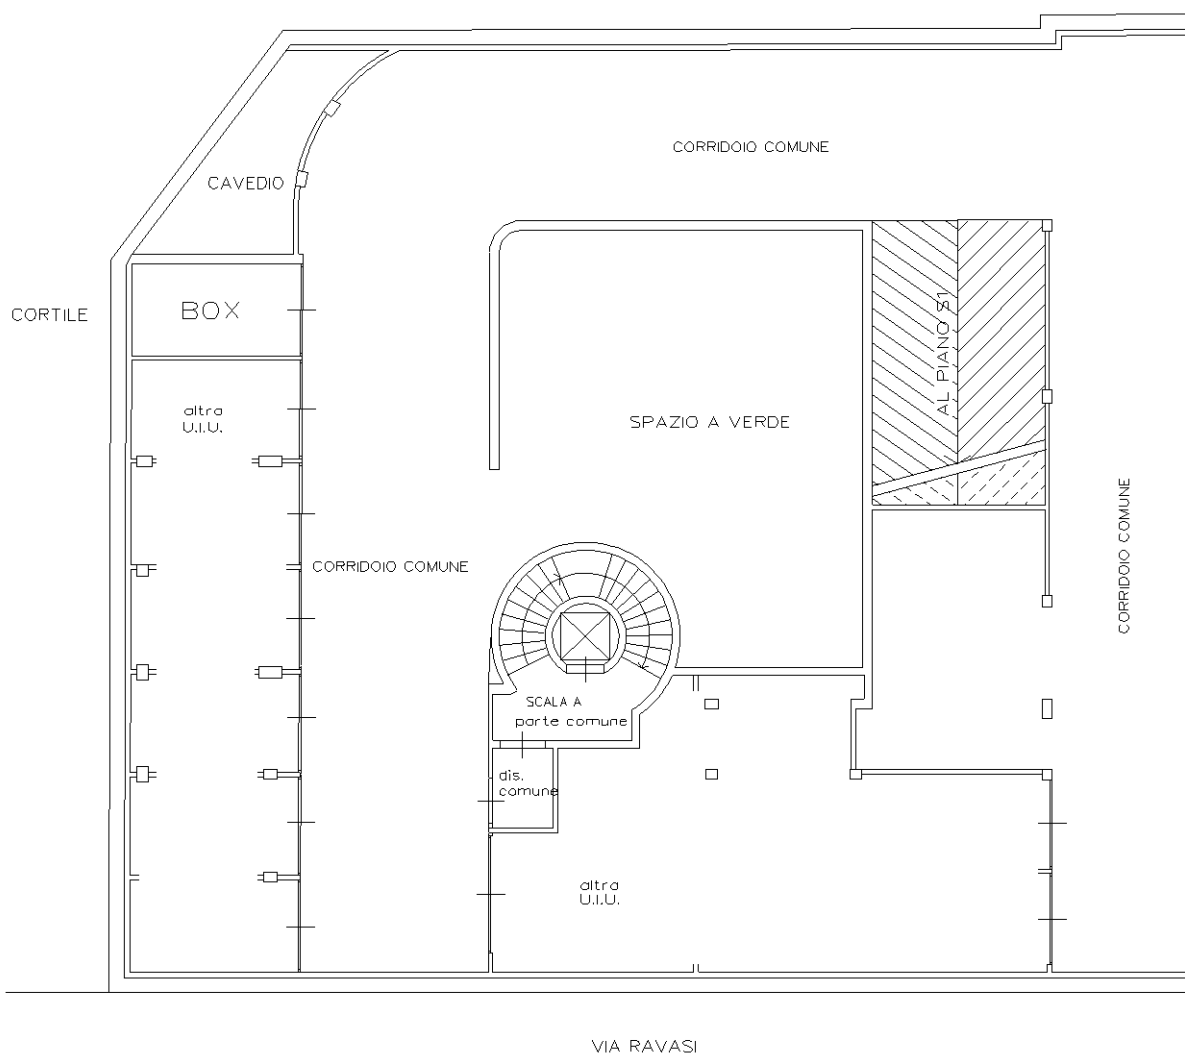

Ultima planimetria in atti